



Asemapiirustus 1:200

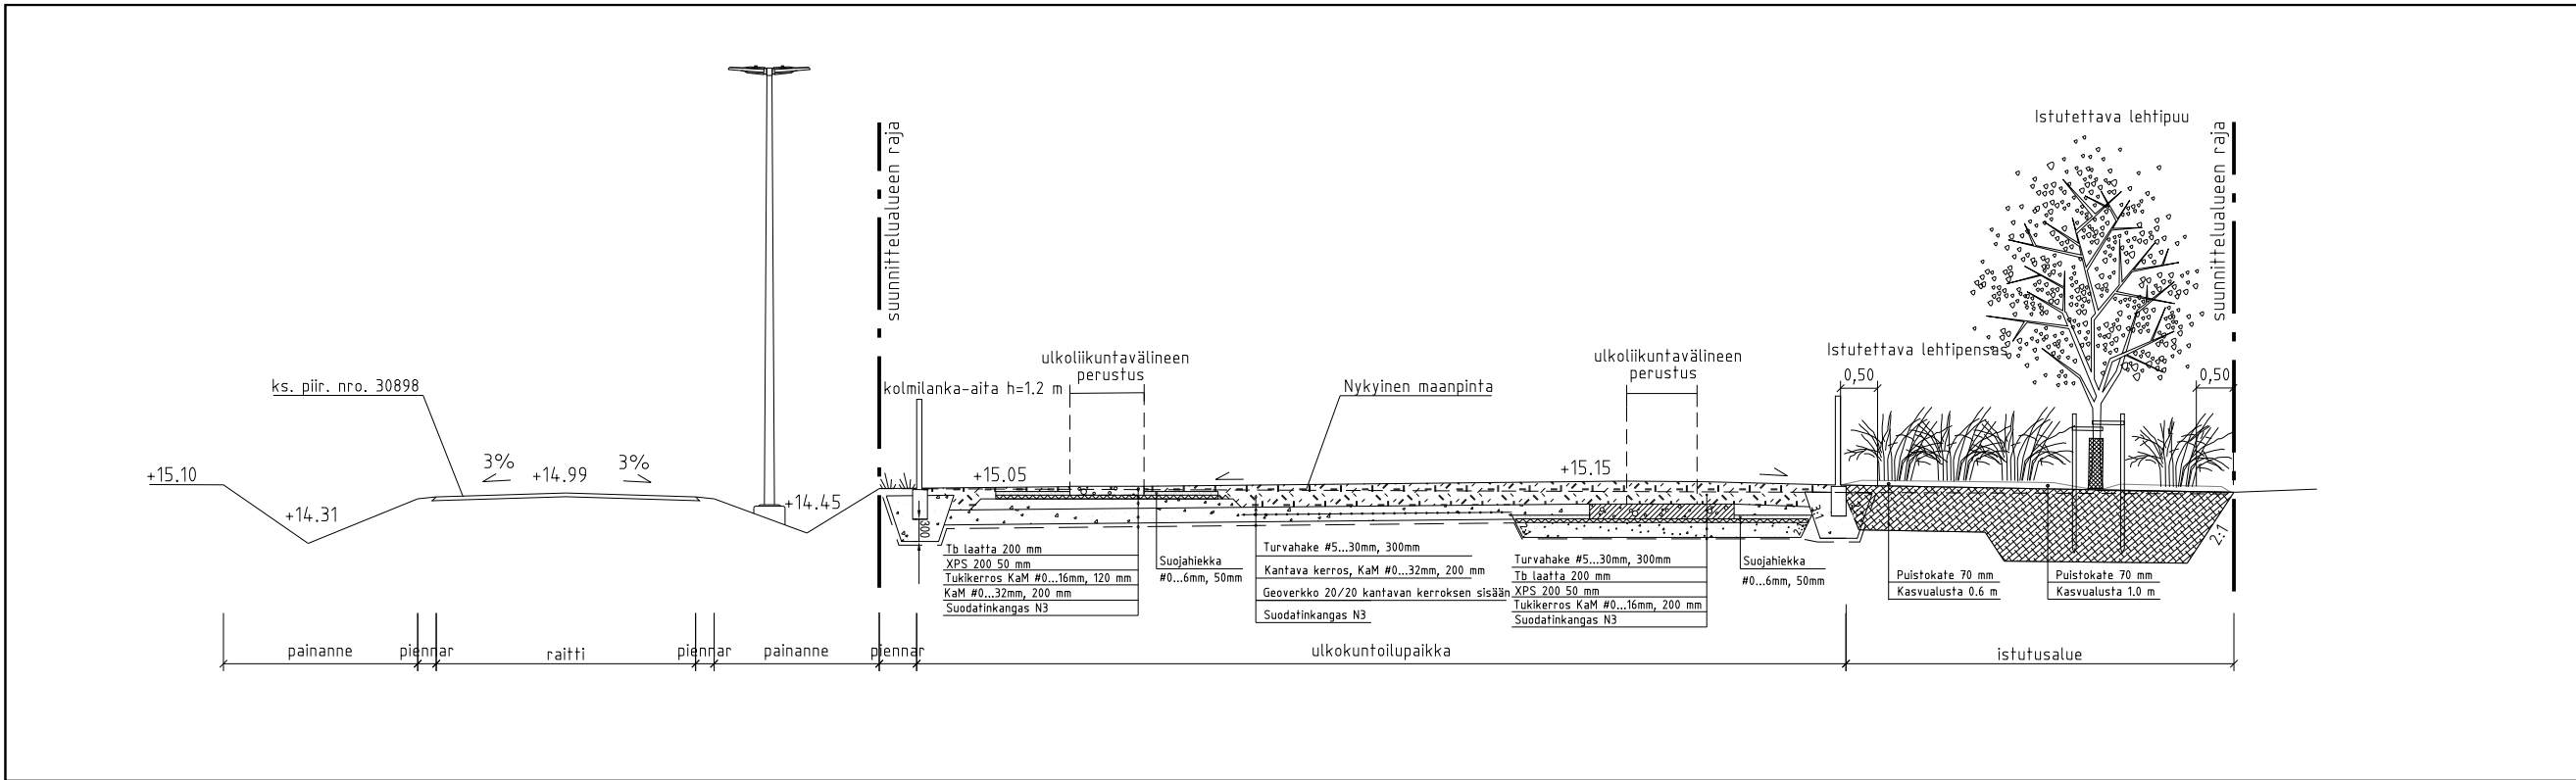

Leikkaus A-A 1:100

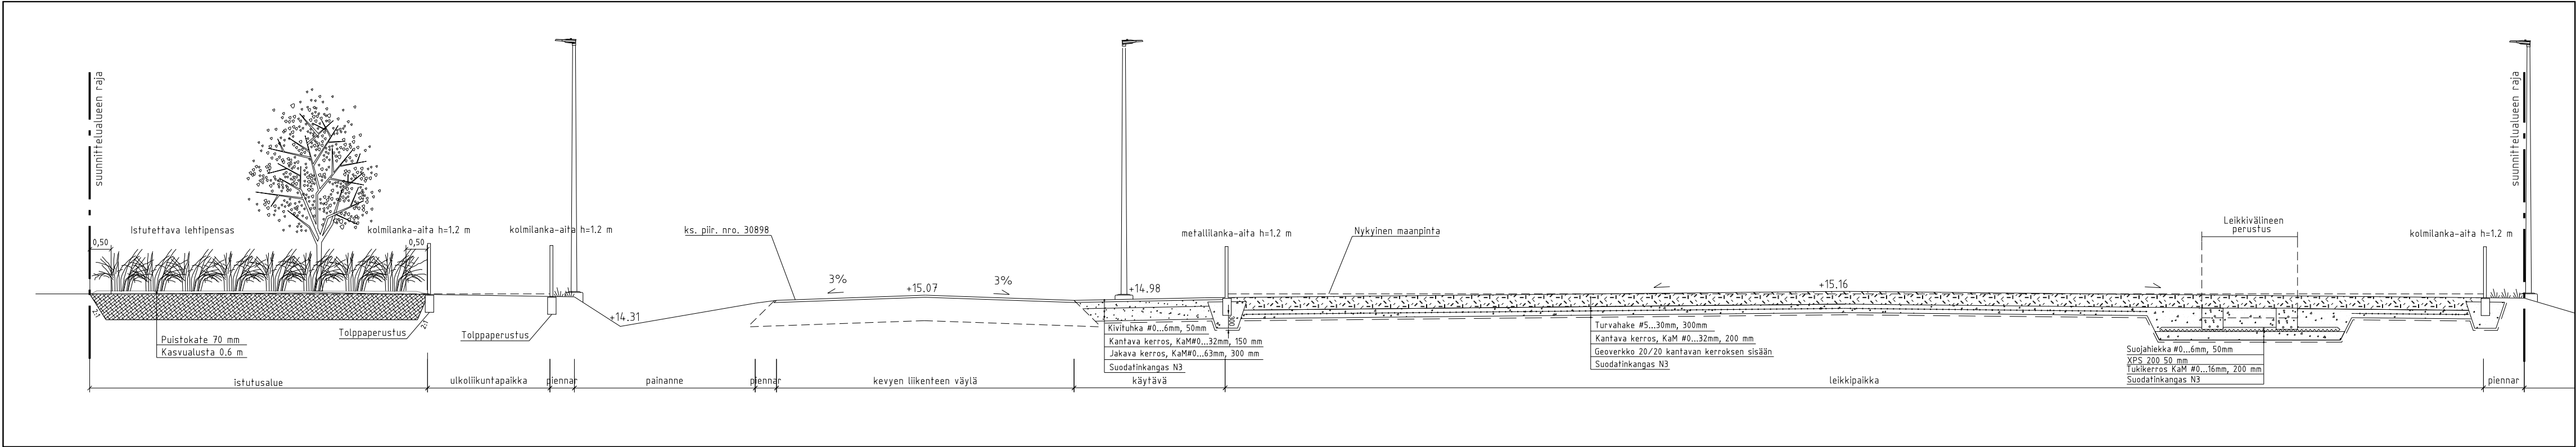

Leikkaus B-B 1:100

KASVILUETTELO:

PUUT				
Lyhennys	Nimi	Taimikoko	Taimiväli	yht. kpl
Sa al	Salix alba var. sericea 'Sibirica', hopeapaju	12-14	5 m	7
So co	Sorbus commixta, japaninpihlaja	10-12	5 m	5

PENSAAT				
Lyhennys	Nimi	Taimikoko	Taimiväli	Kpl/m ² yht. kpl
Di se	Diervilla sessilifolia, rusovuohenkuusama	50-70 cm	80 cm	1,5 185
Di lo	Diervilla lonicera, keltavuohenkuusama	50-70 cm	80 cm	1,5 287

MERKINNÄT:

--- Suunnitelualueen raja

Istutettava kasvillisuus

- + Istutettava lehtipuu
- Niittykasvillisuus olevasta pintamaan siemenpankista, kts. työselostus
- Istutettava lehtipensas

Uudet päällysteet

- Kivituikka; #0-6 mm, harmaa, paksuus 50 mm
- Turvahake, palakoko #5-30 mm, paksuus 300 mm hake ei saa olla tasakokoista

Uudet rakenteet

- Uusi valaisin, valaistus erillisen valaistussuunnitelman mukaan, ks. plir. nro KAO 30898/800
- Kolmilanka-aita, kaupunkikalustetuote A9, h: 1,2 m väri: black grey RAL 7021, tolppaperustus 193 jm
- Huoltoportti (2-lehtinen), w: 3,5 m, h: 1,2 m väri: black grey RAL 7021, salpalukitus 2 kpl
- Käyntiportti (1-lehtinen), w: 1,0 m, h: 1,2 m väri: black grey RAL 7021, salpalukitus 4 kpl
- +14.95 Suunniteltu korkoasema
- +14.00 Suunniteltu viitteellinen korkeusasema
- +14.34 Ojapainanne, virtaussuunta, painanteen pohjan viitteellinen korkeusasema
- Rumpu, PE315 SN8

VARUSTEET JA KALUSTEET:		kpl
KAUPUNKIKALUSTEHOJEN MUKAISET KALUSTEET		
R H1 HKI Roska-astia 140 l, kiinteä maa-asennus väri: RAL 7021, Black Grey teräs, peittomaalattu		2
K C3 HKI Opasteet, matala, leveys 300 mm, kiinteä maa-asennus väri: RAL 7021, Black Grey L-profiili, teräslevy		2
P1 D3 HKI Peruspenkki kahdella käsinajalla kiinteä asennus betonilustaan D16, harmaa hiekkapuhallettu betoni penkin väri: istuin - RAL 7021, Black Grey, jalka - RST		3
P2 D3 HKI Peruspenkki käsinajaton kiinteä asennus betonilustaan D16, harmaa hiekkapuhallettu betoni penkin väri: istuin - RAL 7021, Black Grey, jalka - RST		4

MUUT VARUSTEET (ks. toimintavälineluettelo)

- Hauslaite ja kiinnitystolppa, 1
- Selänojenus, 1
- Dippi, 1
- Vatsapenkki, 1
- Ojentaja ja kiinnitystolppa, 1
- Ylävetolaite ja kiinnitystolppa, lisäpainoyksikkö, 1
- Vaakasoutu ja kiinnitystolppa, 1
- Etuunnerrus ja kiinnitystolppa, lisäpainoyksikkö, 1
- Jalkakyykky ja kiinnitystolppa, lisäpainoyksikkö, 1
- Painkipunnerrus ja kiinnitystolppa, lisäpainoyksikkö, 1
- Toiminnallisen harjoittelun teline 'Big rig', 1
- Streppilauta, medium, 1
- Streppilauta, small, 1
- Taaperokeinu, 2 taaperoistuinta, 1
- Taaperoliuku, 1
- Hiekkalaatikko, 1
- Jousiauto, 1
- Jousiauto, 1
- Ryhmäkeinu lisäosalla, ryhmäkeinuistuin sekä 2 istuinta, 1
- Karuselli, 1
- Kiipeilyteline luukumäellä, 1



Helsinki	Kaupunkiympäristön toimiala	www.hel.fi
KAUP OSA, OSA-ALUE	38. Malmi, Malmin lentokenttä	sähköposti: etunimi.sukunimi@hel.fi
MALMIN LENTOKENTTÄALUE		
Väliaikainen ulkokuntoilu- ja leikkipaikka		
Istutus- ja varustepiirustus		
MK	LITTYY	NRO VIO 6162/200
1:200	KORVAA	KYLK
1:100	KORVATTU	TASOKOORDINAATIO: ETRS-GK25
1:50	ASEMAKAAVA	KORKEUSJÄRJESTELMÄ: N2000
	LIKENNES.	HYV. 20.5.2021 T. Palmgren
		TARK. 20.5.2021 J.Saarikko
		PROJ. 20.5.2021 J.Saarikko
		HYV. 20.5.2021 T. Kärki
		TARK. 20.5.2021 T. Kärki
		LAAT. 20.5.2021 S. Rönkäharju