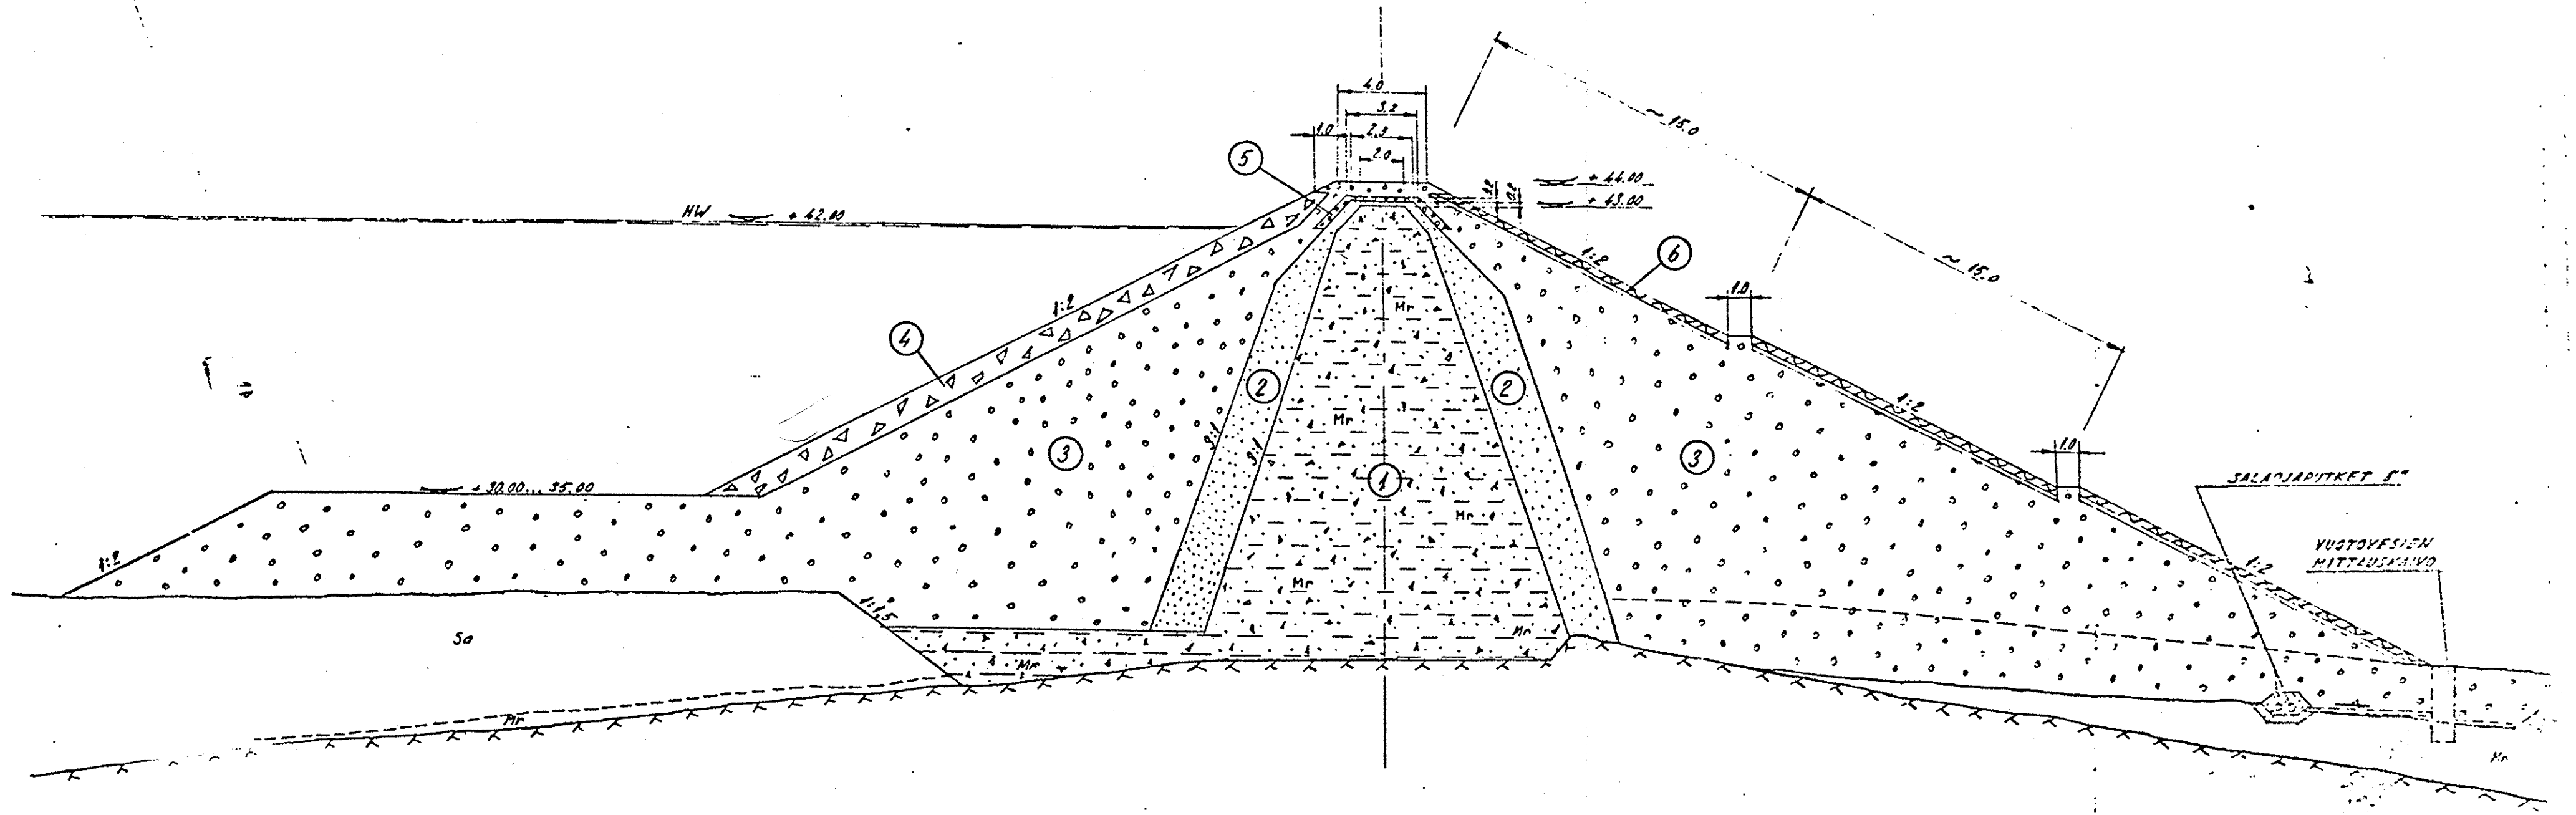

① TIIVISTYSSYDÄN (HfMr tai HkMr)
② SUODATINKERROS (Hk)
③ TUKIPENGER (Sr)
④ LOUHOSKIVIVERHOUS
⑤ ROUTASUOJA LECA-SORASTA
⑥ HUMUSKERROS (0.3 m) SAVIKERROKSEN (0.2 m) PÄÄLLÄ

HELSINGIN KAUPUNGIN VESILAITOS
SILVOLAN TEKOJÄRVI
MAAPADON RAKENNUSSUUNNITELMA
VAIHTOEHTO II, MORSIUSSYDÄN
No 2073.62 1:200
HELSINKI 21.1.196[illegible]

INSINÖÖRITOIMISTO
MAA JA VESI OY

707 L0.89