

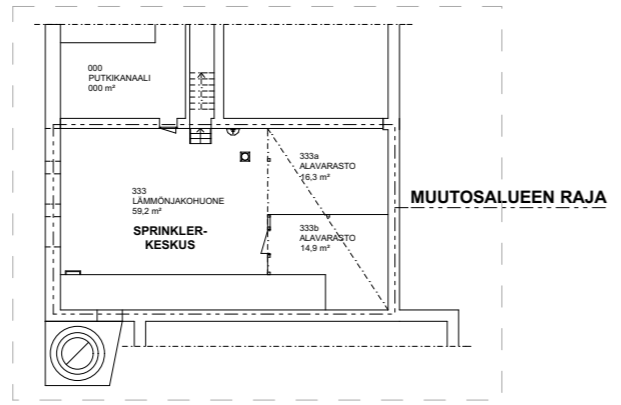


KOKOONTUMISTILA max 1000 hlö
300
3 056 m²



- WC TILAT 306-313 24 m²
- APUTILAT 314-318B 57 m²
- APUTILAT 319B 17 m²
- APUTILAT 320-321 56 m²
- SPRINKLER 320-323 132 m²
- APUTILAT 326-328 145 m²
- APUTILAT 329A 8 m²
- APUTILAT 329B 22 m²

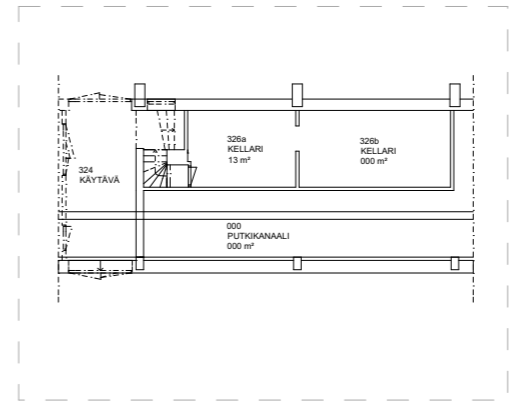

Kellari

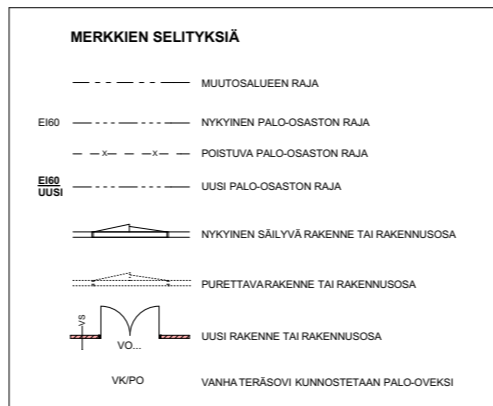


Kellari

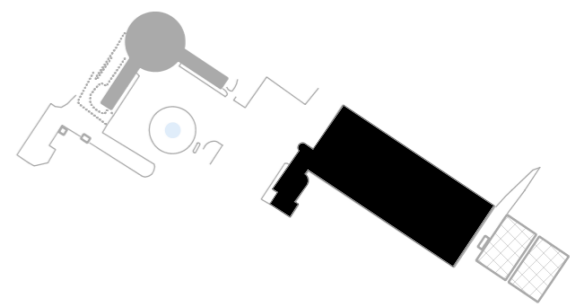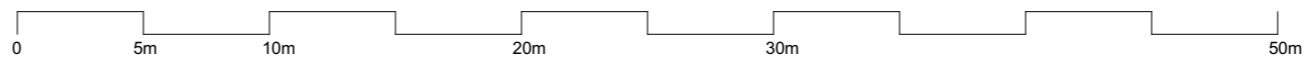



Paikannuskaavio

MUUTOSALUEEN RAJA

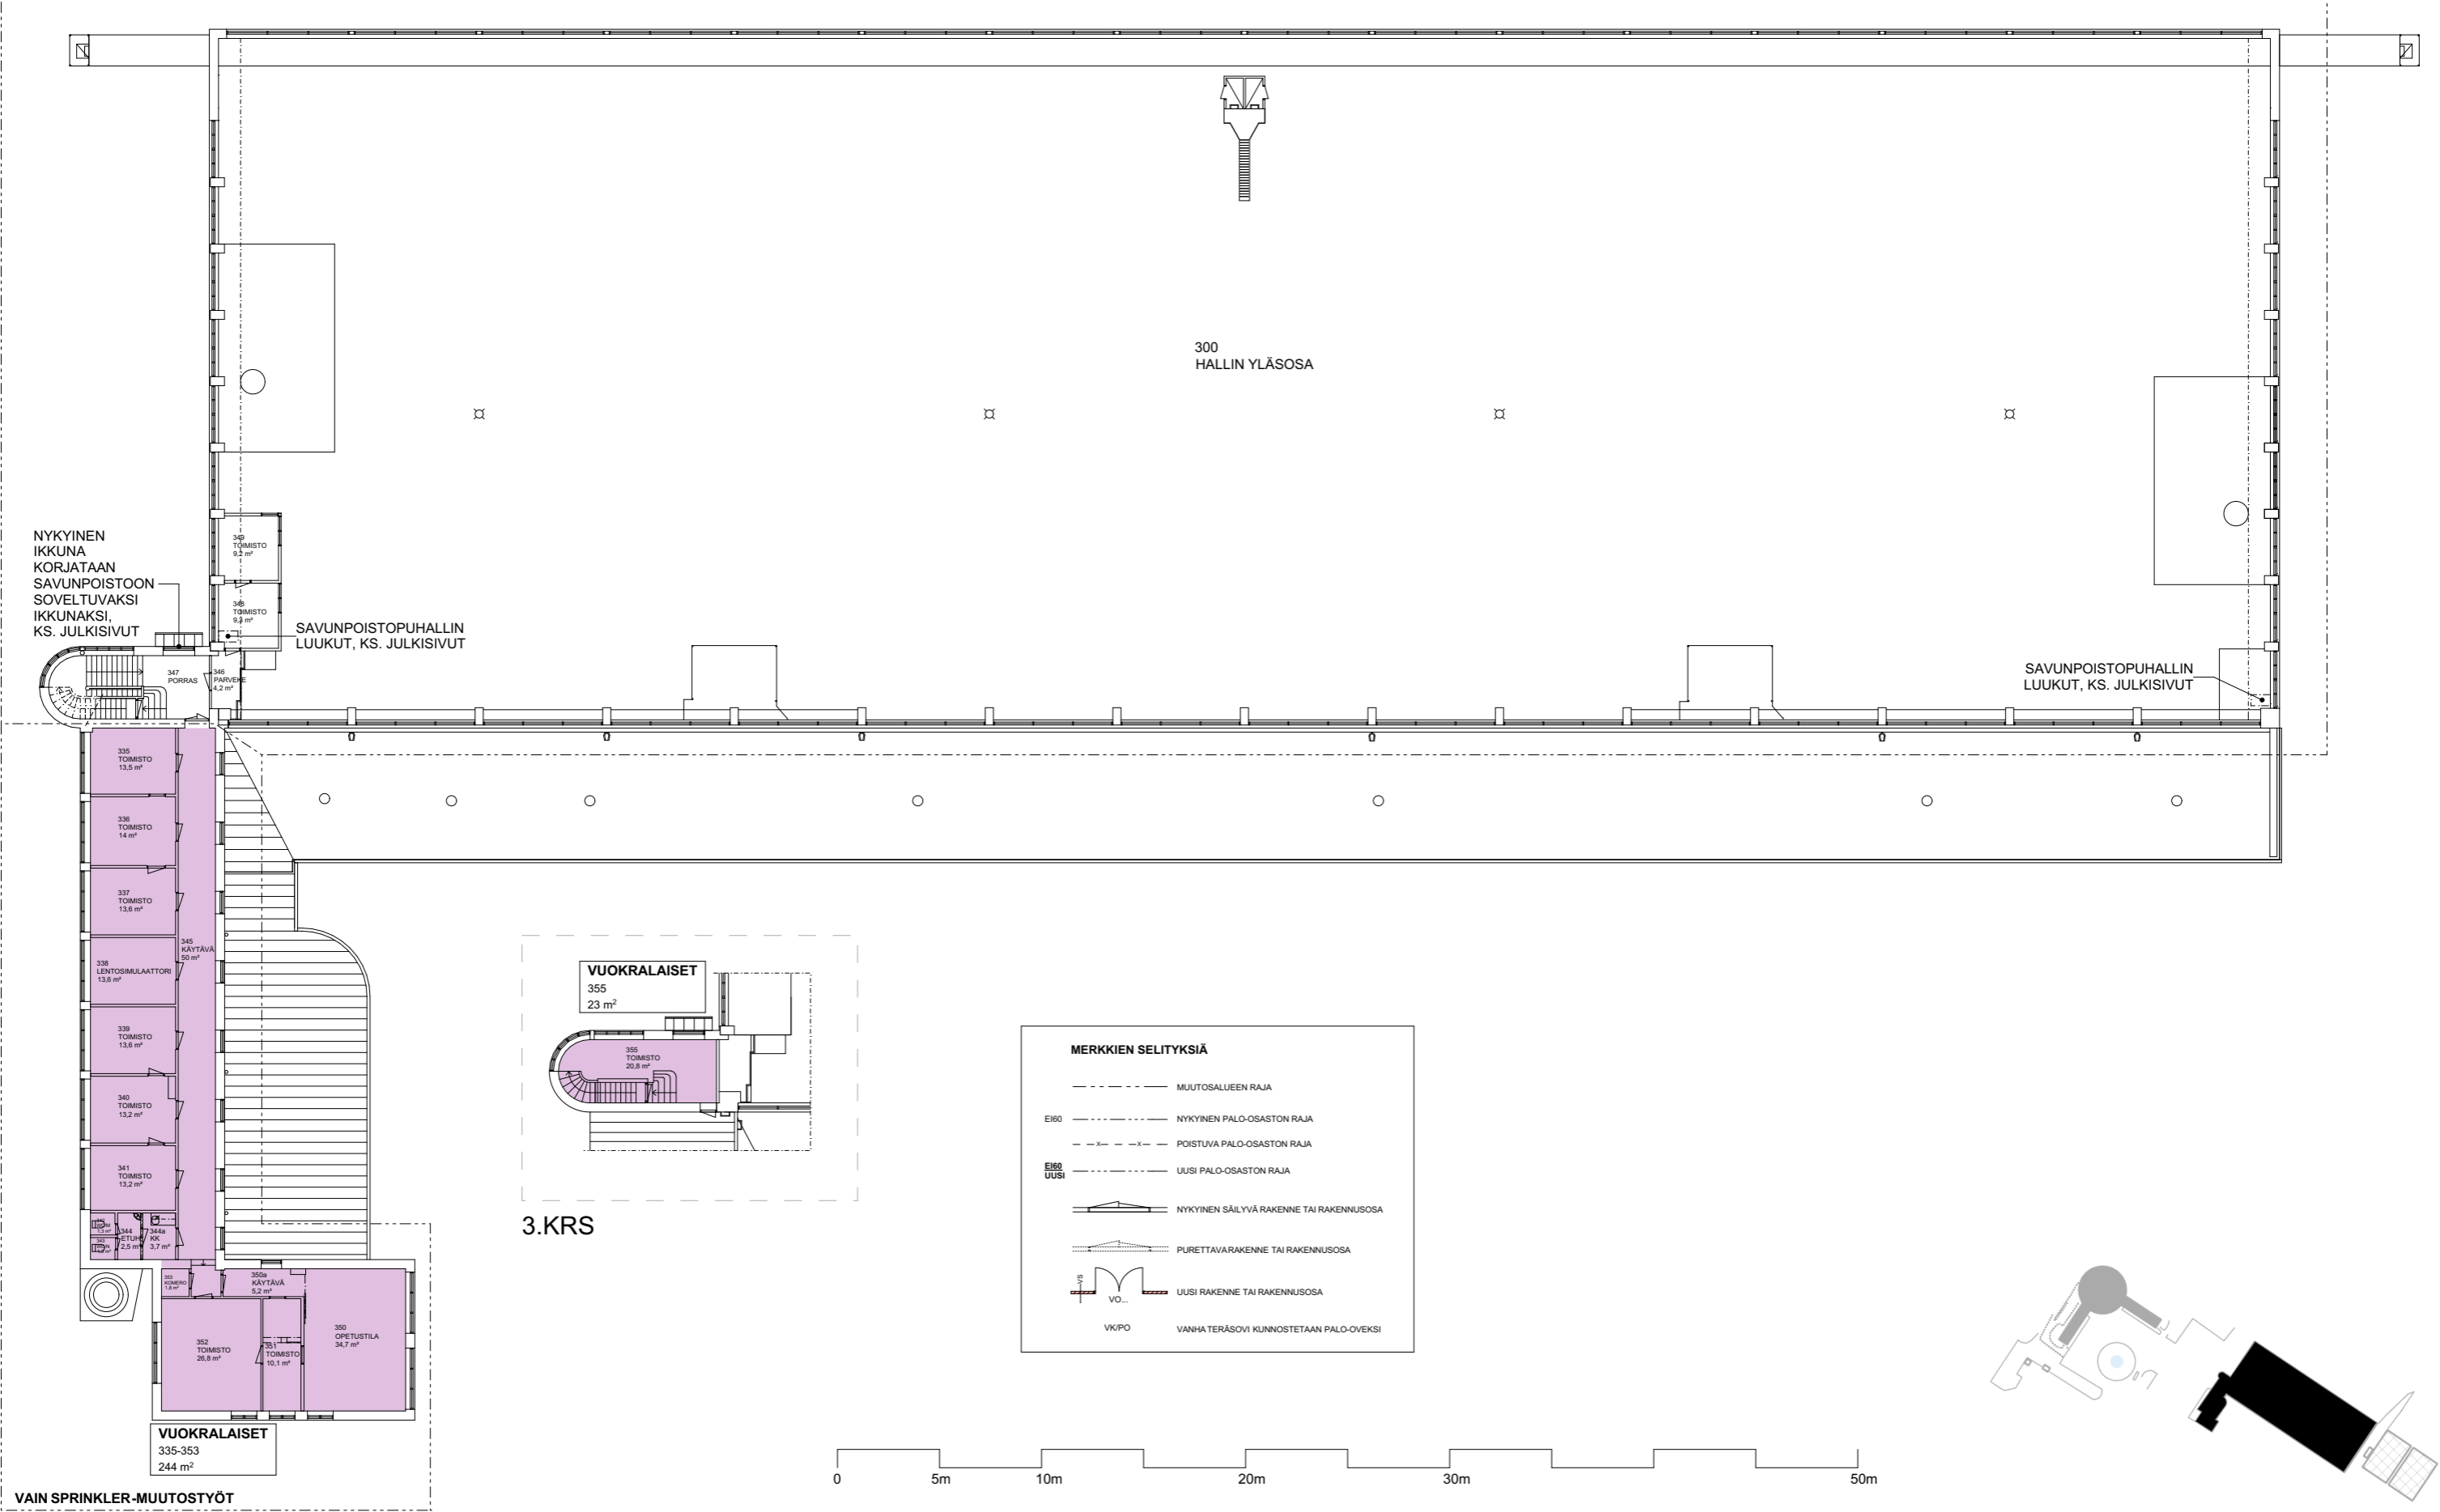

VAIN SPRINKLER-MUUTOSTYÖT

MUUTOSALUEEN RAJA

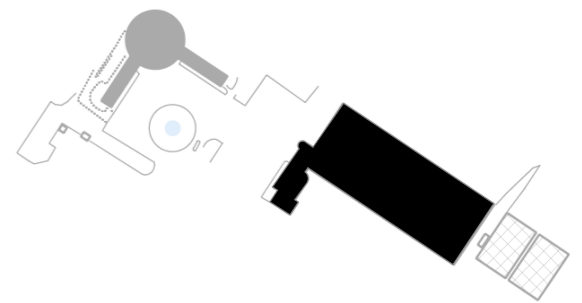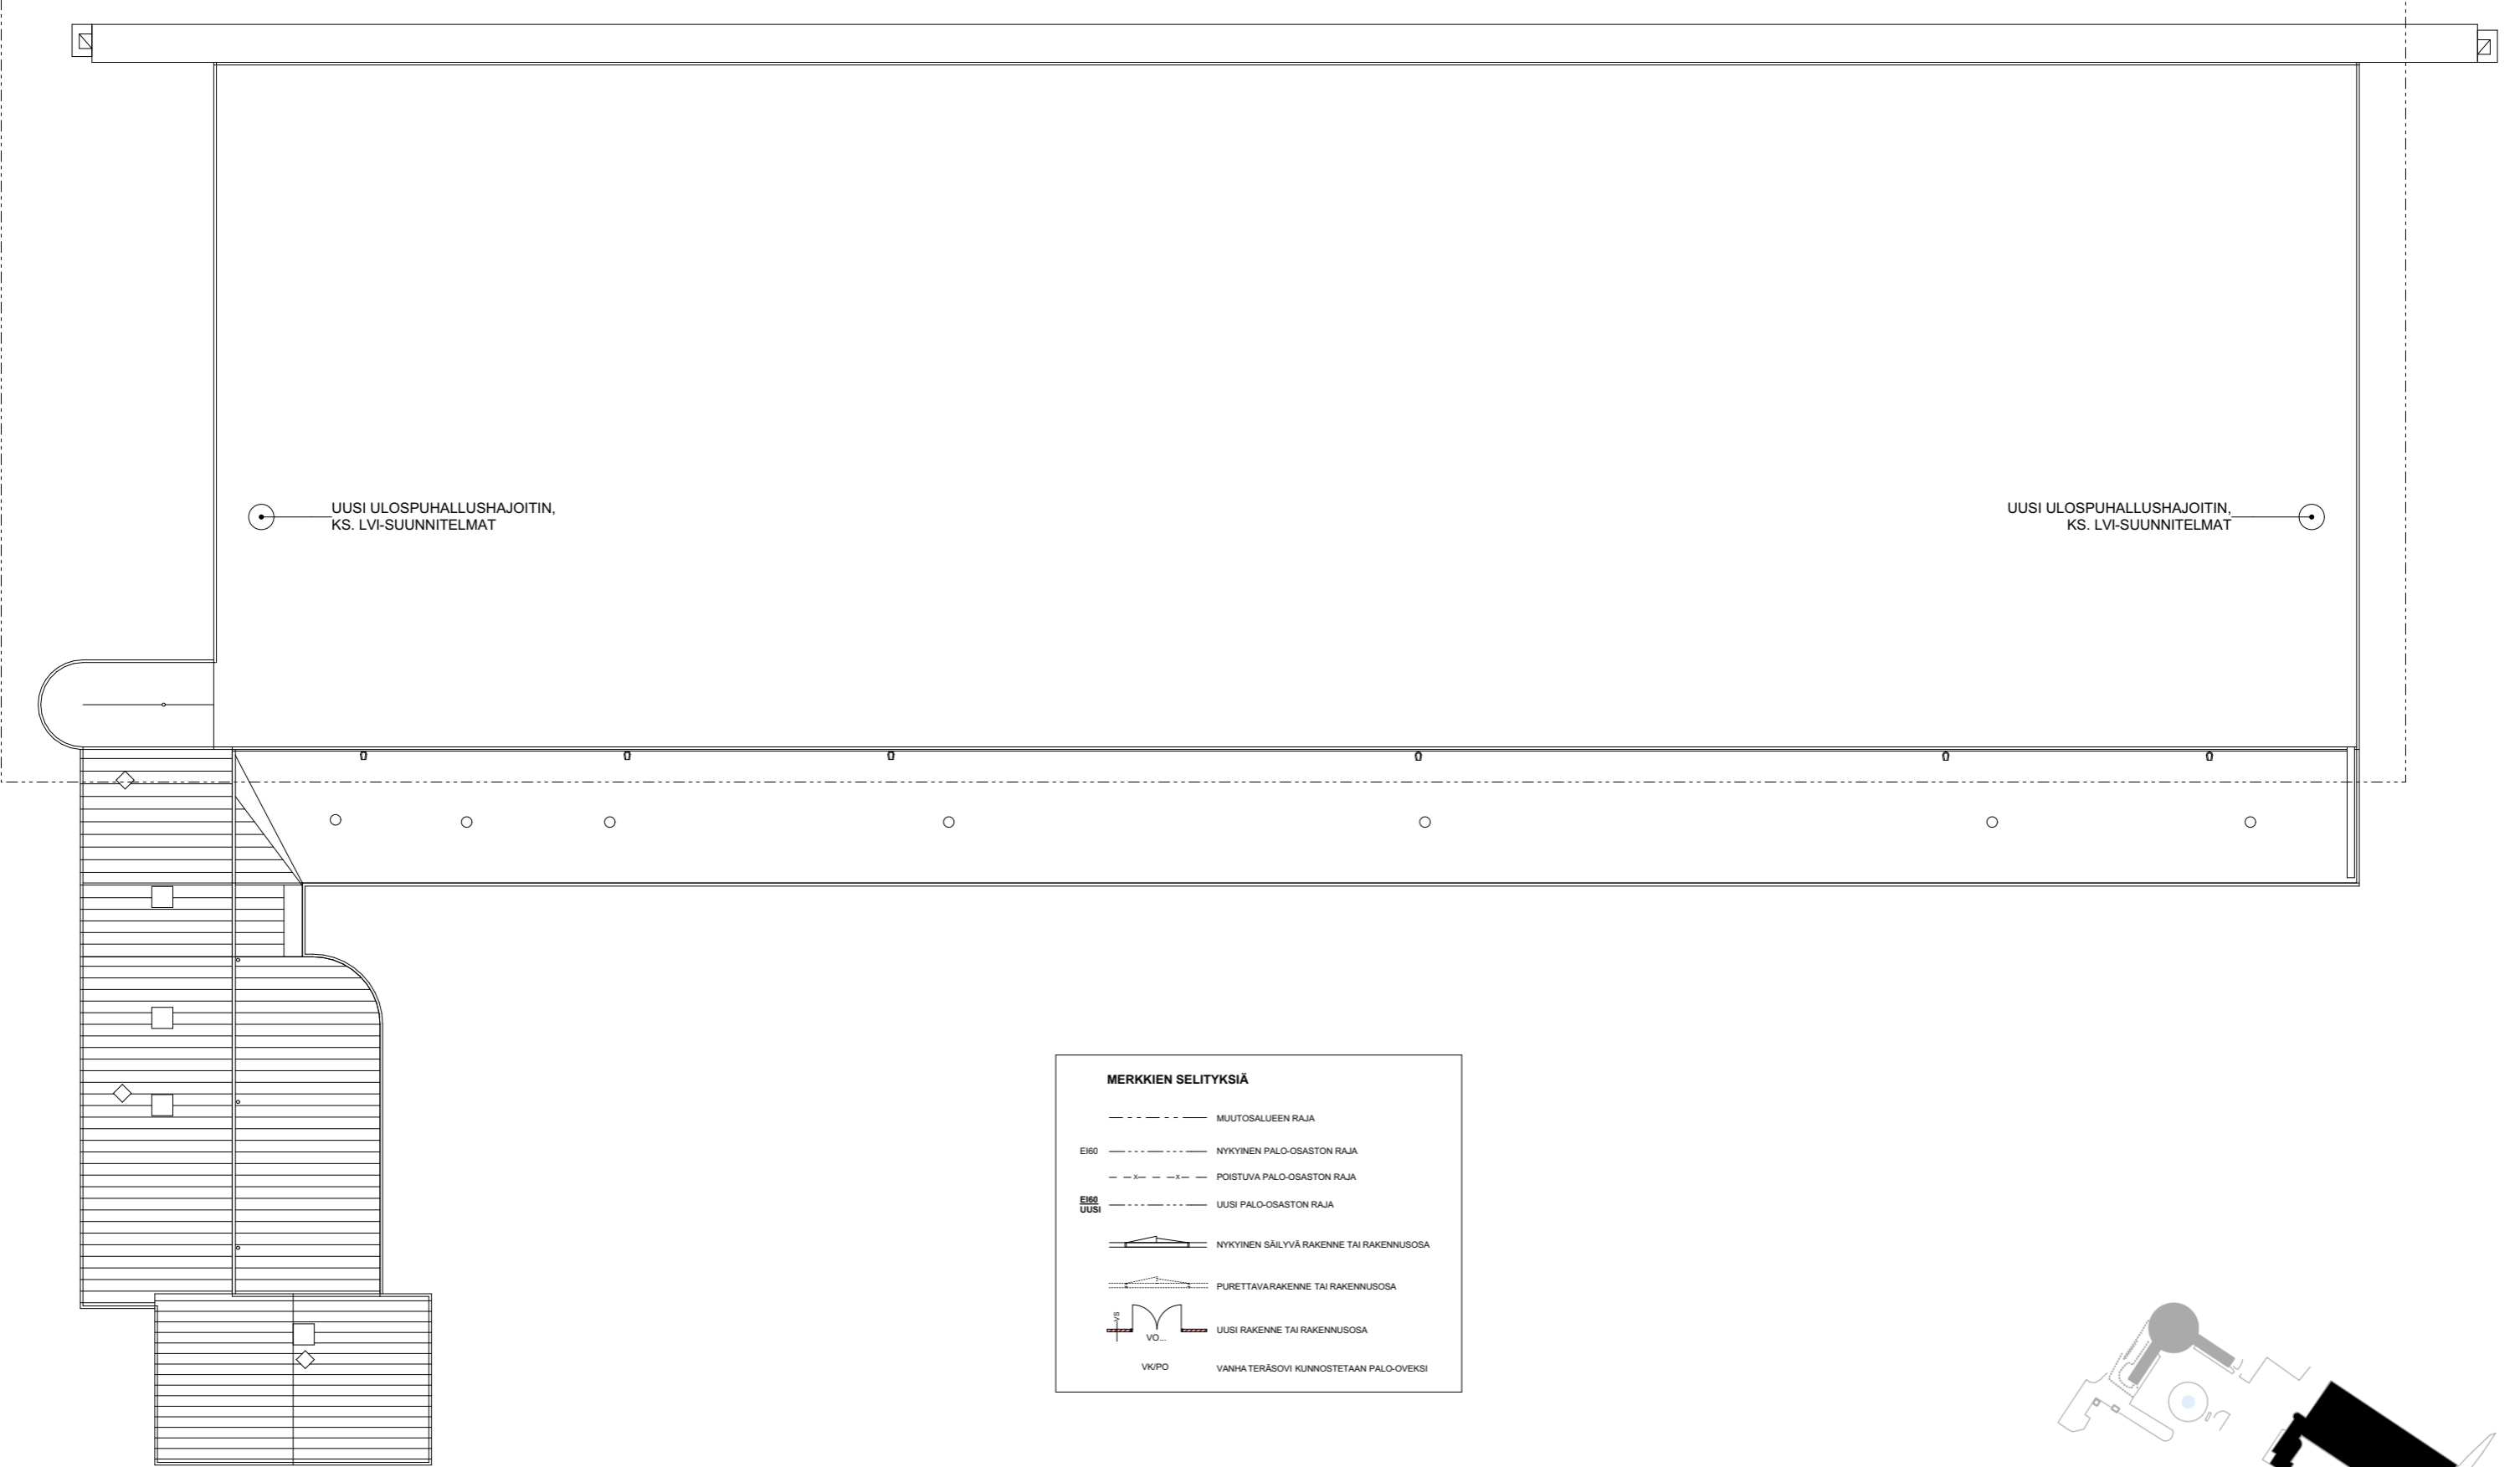

Paikannuskaavio




ARKKITEHTITOIMISTO RAUHALAMMI OY
 TUOMARILANTIE 4, 02760 ESPOO
 puh. 09-626 665
 email: etunimi.sukunimi@arkkitehtuuritoimistorauhalammi.fi


MALMIN LENTOASEMAN HANGAARI
 SELVITYS / 15.12.2017
 POHJAPIIRUSTUS 1:300 (A3)

Käyttötarkoitus
max. 1000 hlö
kokoontumistila

ARK-A03
vesikatto

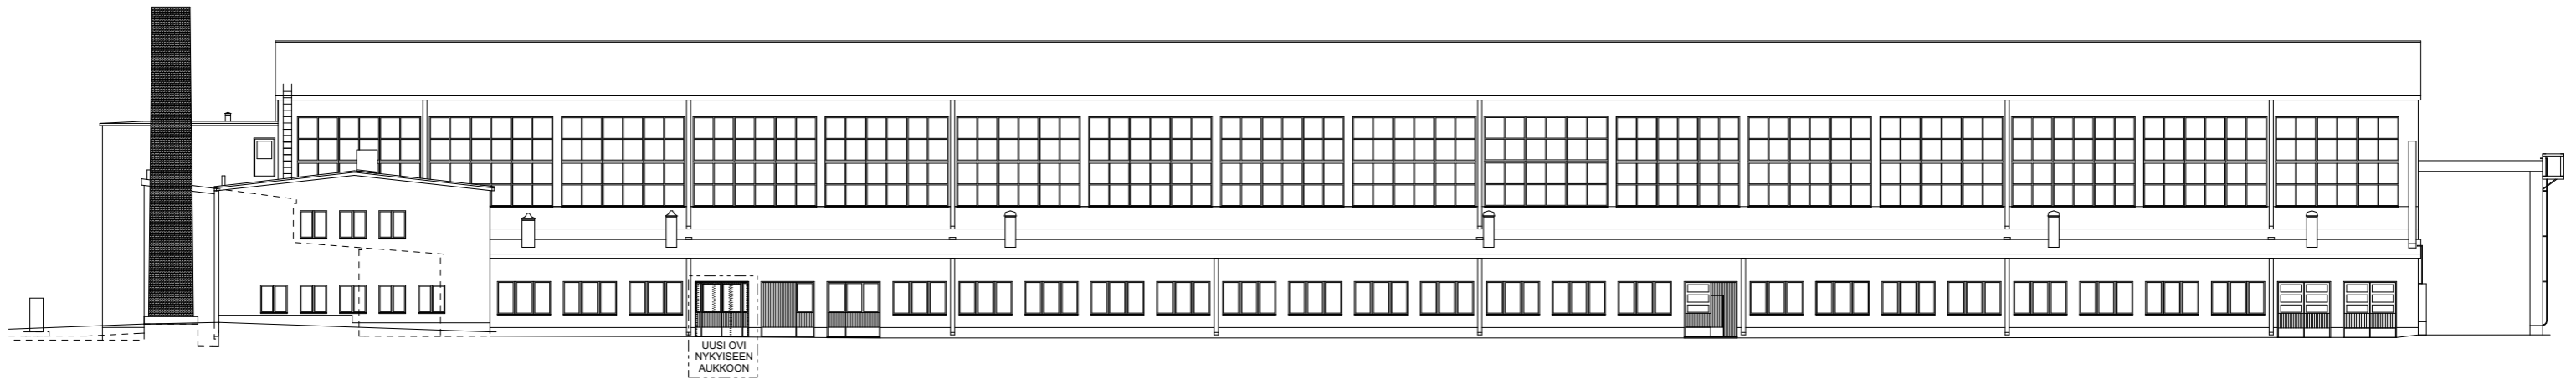


LOUNAASEEN

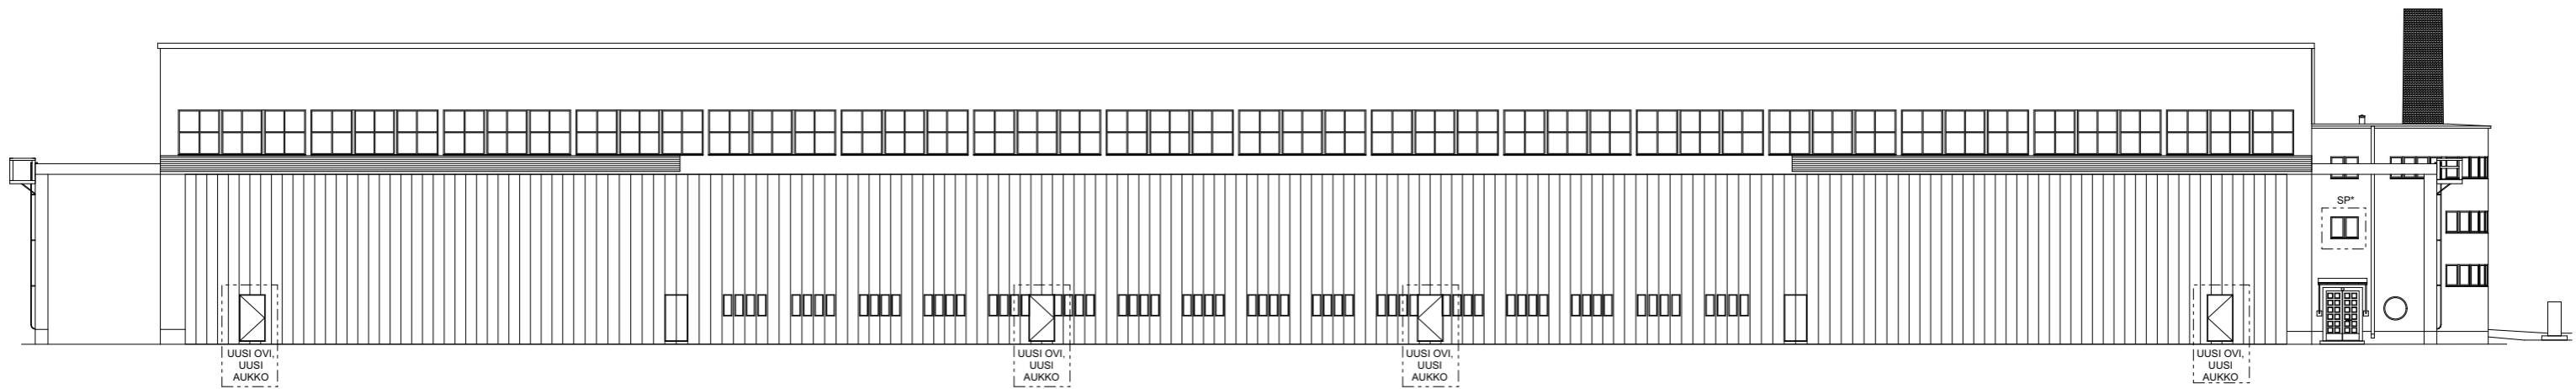


KOILLISEEN

MERKKIEN SELITYKSET

SP* = NYKYINEN IKKUNA KORJATAAN
 SAVUNPOISTOON SOVELTUVAKSI IKKUNAKSI

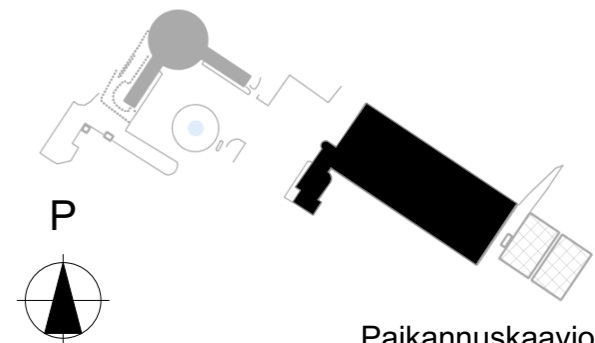

Paikannuskaavio

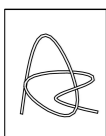


ARKKITEHTITOIMISTO RAUHALAMMI OY
 TUOMARILANTIE 4, 02760 ESPOO
 puh. 09-626 665
 email: etunimi.sukunimi@arkkitehtuuritoimistorauhalammi.fi

MALMIN LENTOASEMAN HANGAARI
 SELVITYS / 15.12.2017
 JULKISIVUT 1:300 (A3)

Käyttötarkoitus
 max. 1000 hlö
 kokoontumistila

ARK-A04
Julkisivut

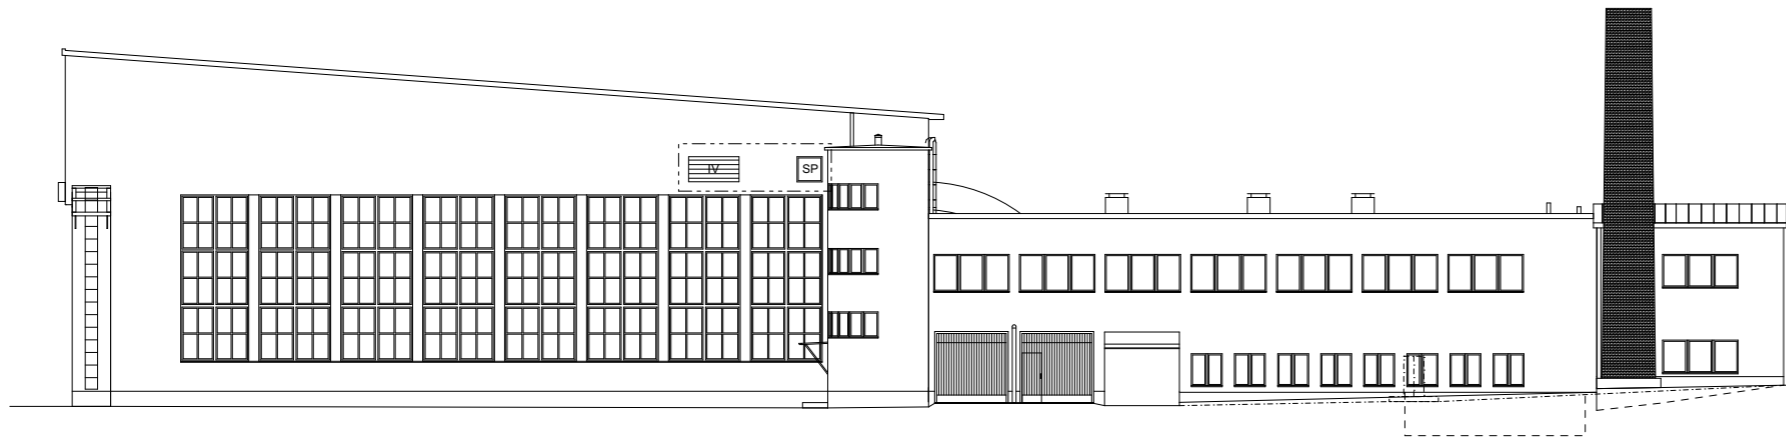

LUOTEeseen


MERKKIEN SELITYKSET

SP = UUSI SAVUNPOISTOLUUKKU


IV = UUSI IV-RAITISILMASÄLEIKKÖ

UPH = UUSI ULOSPUHALLUSHAJOITIN


SPRK = UUSI SPRINKLER VESISÄILIÖ

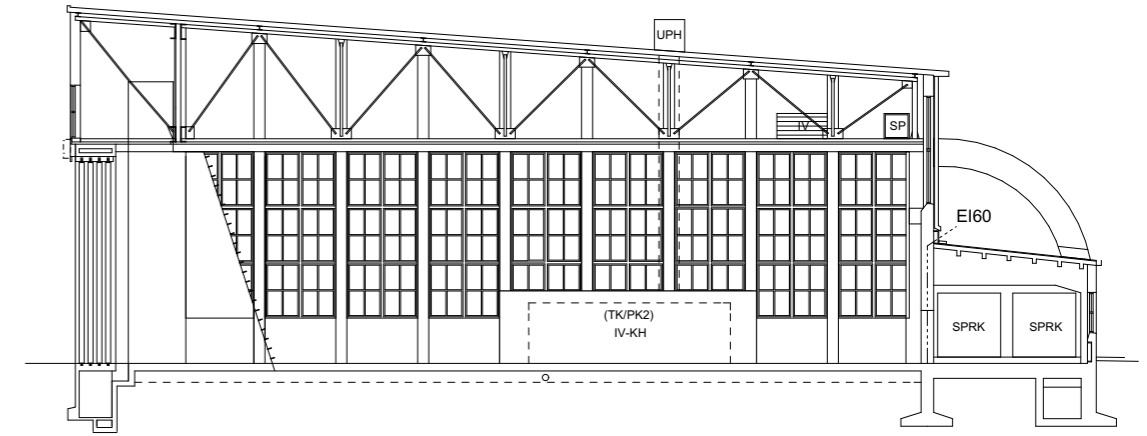

LEIKKAUS

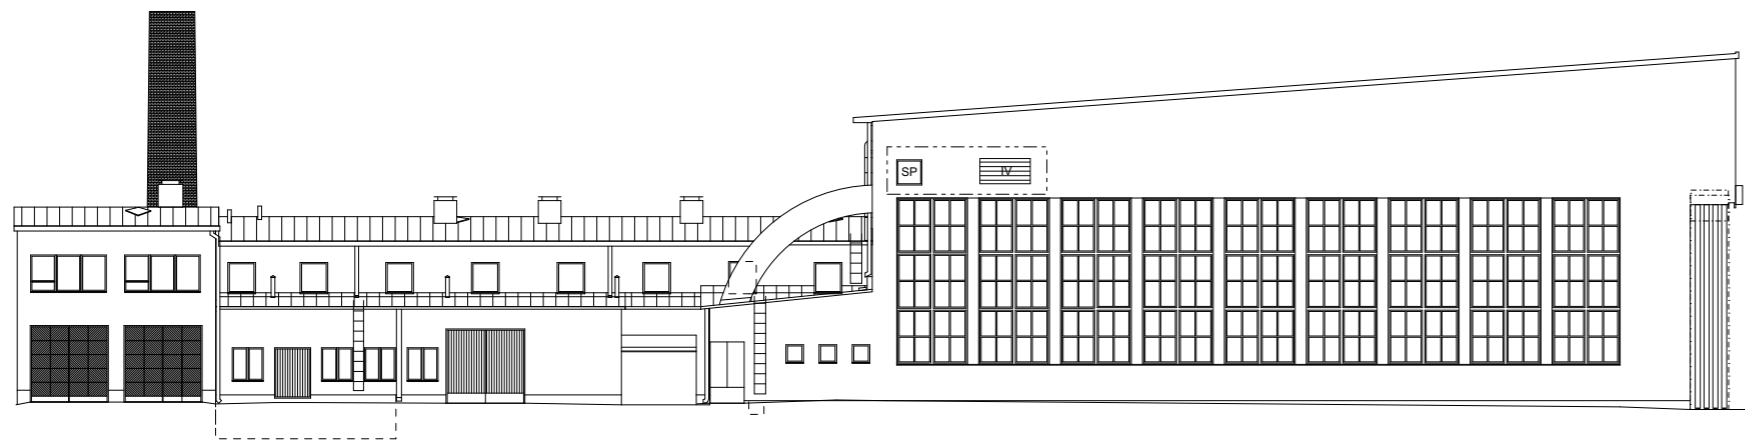

KAAKKOON

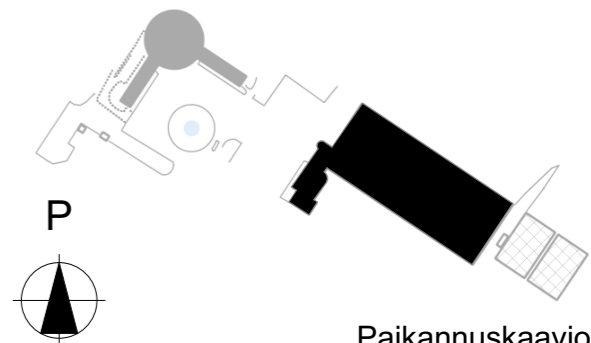

Paikannuskaavio