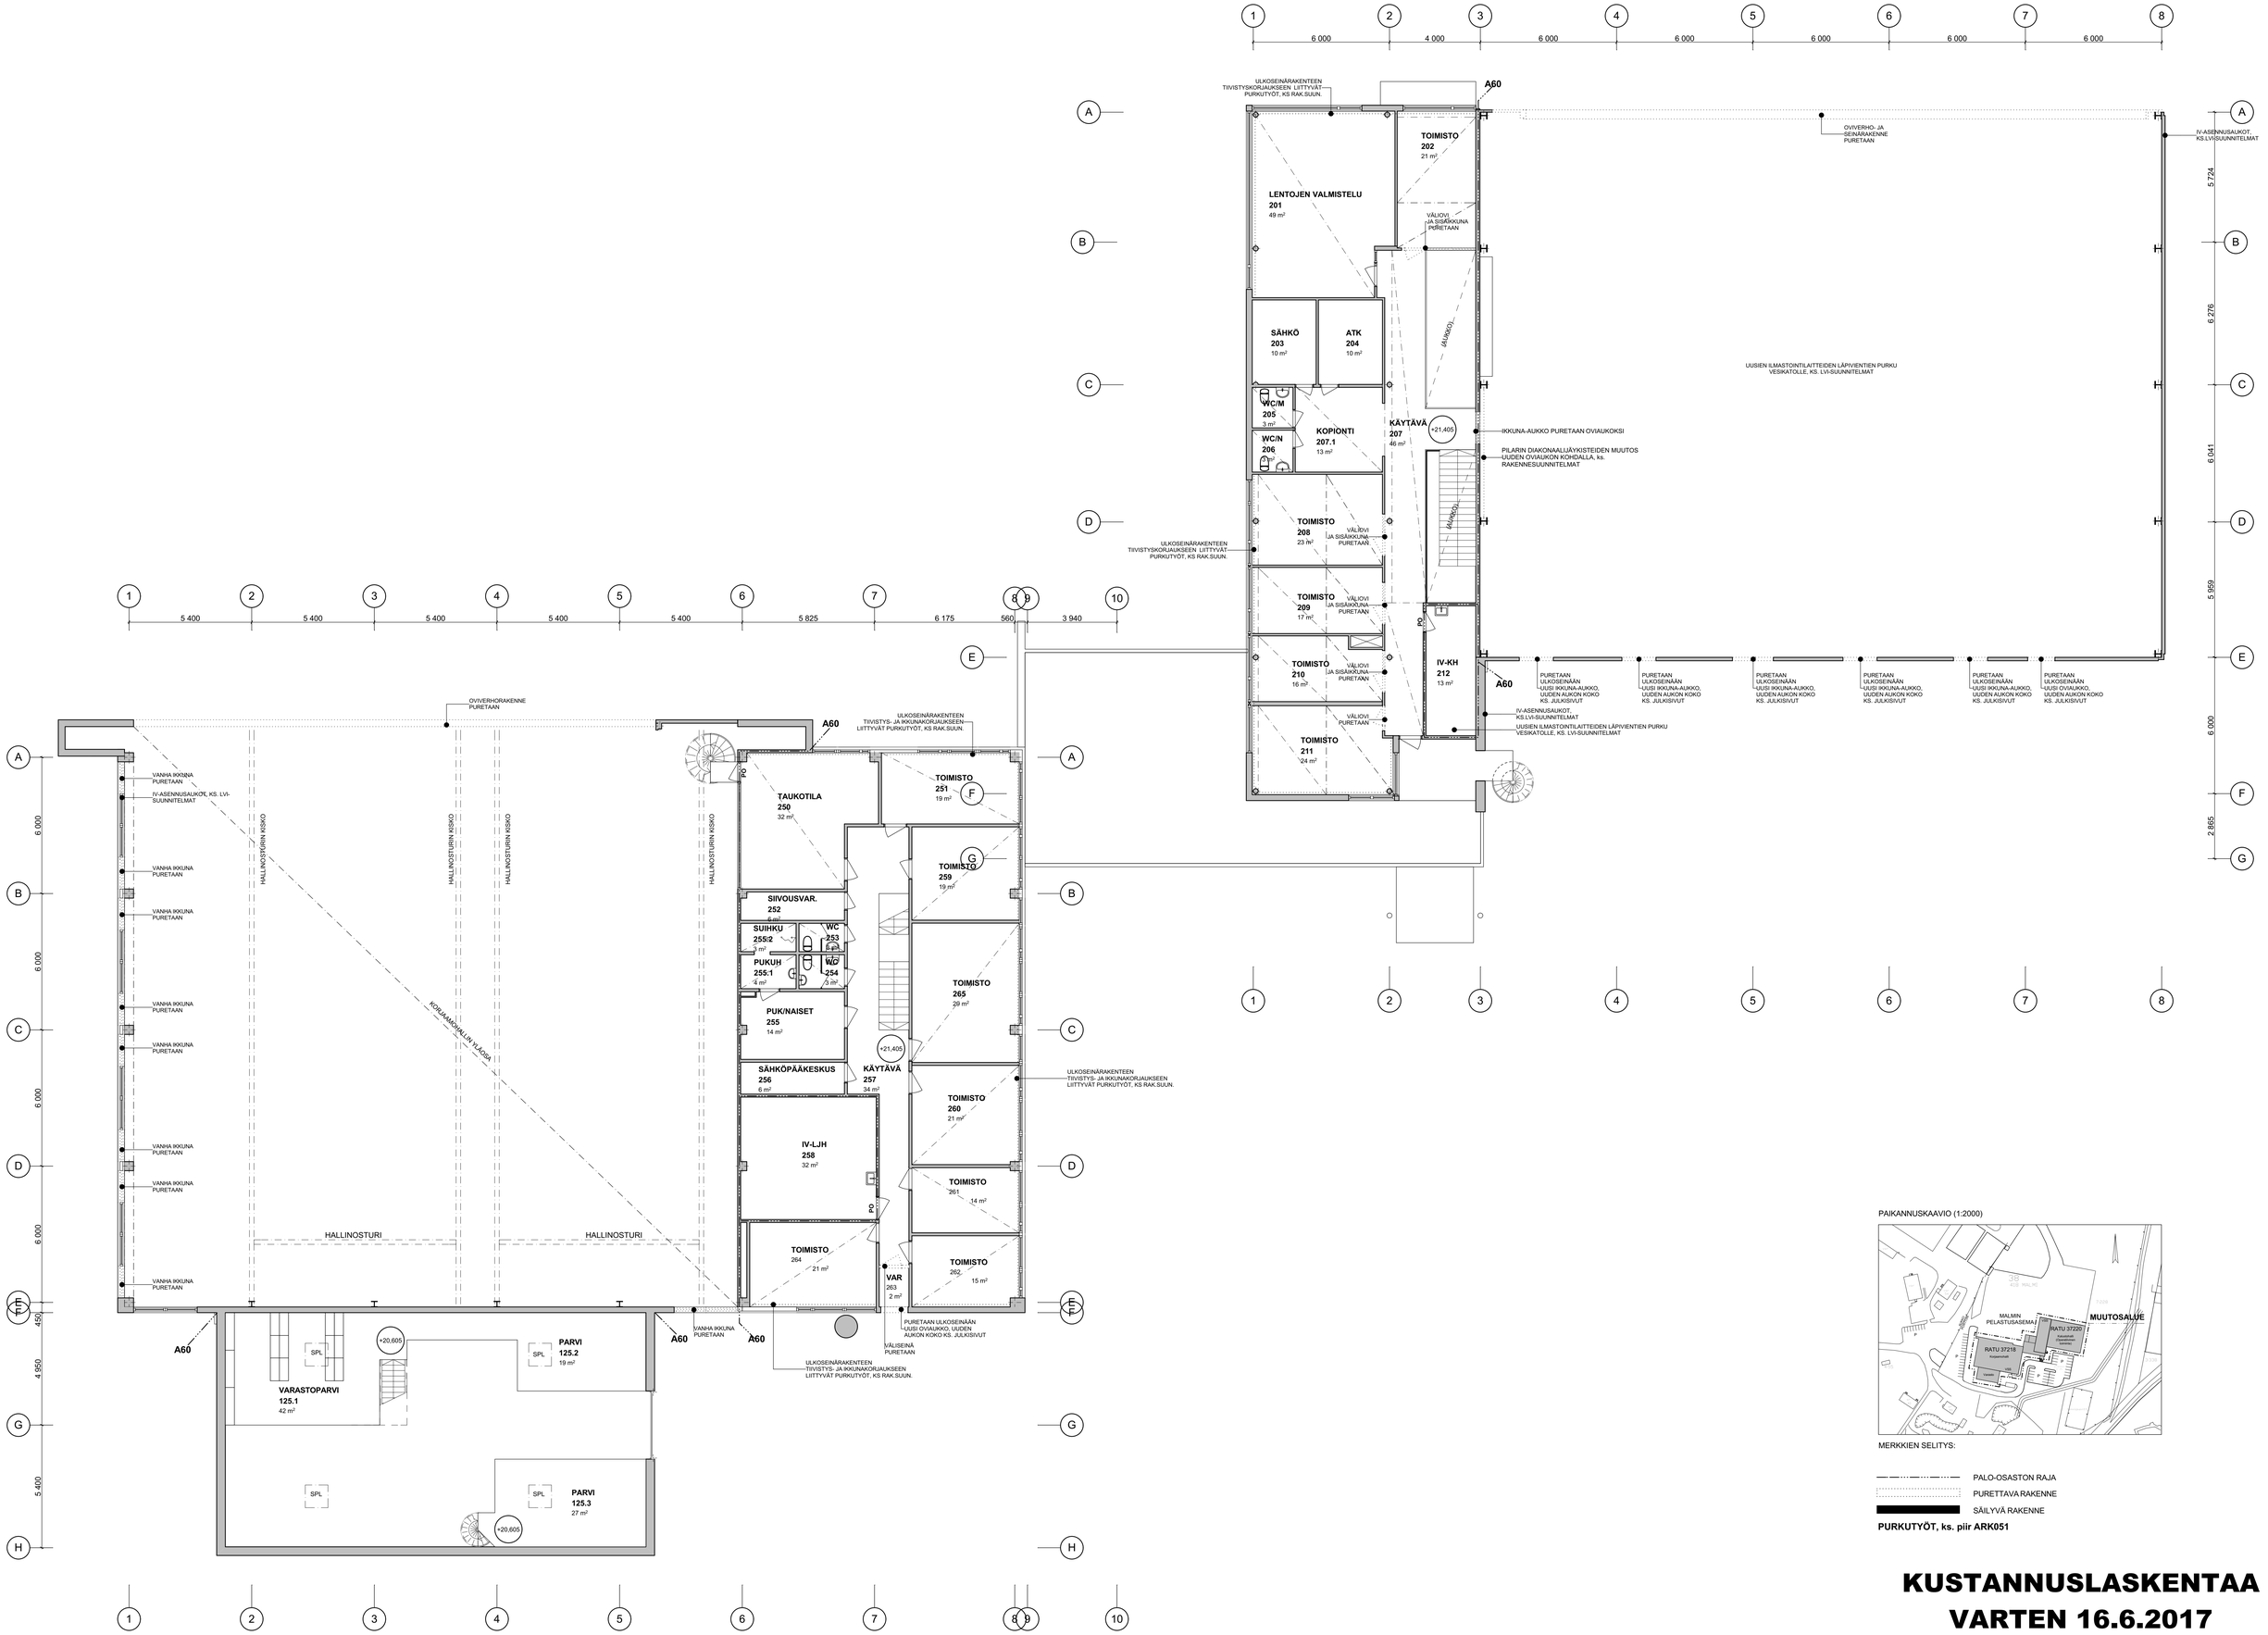

PAIKANNUSKAAVIO (1:2000)

MERKKIEN SELITYS:

PALO-OSASTON RAJA

PURETTAVA RAKENNE

SÄILYVÄ RAKENNE

PURKUTYÖT, ks. piir ARK051

KUSTANNUSLASKENTAA VARTEN 16.6.2017

RATU: 37218 (vanha osa), 37220 (uusi osa) KORKEUSJÄRJESTELMÄ: N2000

Kaupunginosa/Kylä: 38 MALMIN LENTOKENTTÄ Kortteli/Tila: 418 Tontti/Rnro: 7:228	Viranomaisten merkintöjä
Rakennuspaikan/kiinteistön: KORJAUS- JA MUUTOSTYÖ	Piirustuslaji: TYÖPIIRUSTUS Juokseva nro
Rakennuskohde: MALMIN PELASTUSASEMA MALMIN LENTOASEMA 00700 HELSINKI	Piirustuksen sisältö: POHJAPIIRUSTUS, 2. Kerros Mittakaava: 1:100 **LÄHTÖTILANNE JA PURETTAVAT RAKENTEET**
Suunnittelijan yhteystiedot: yritys, osoite ja puhelinnumero Arkkitehtitoimisto Rauhalammi Oy Tuomarilantie 4, 02760 Espoo 09-626 665	Työ no: 22017 Piirustuksen nro: 052 Muutos
Vastuullinen suunnittelija: nimi, tutkinto, allekirjoitus ja päiväys Antti Rauhalammi Arkkitehti 16.6.2017	Suunnittelualla: ARK Tiedoston nimi: Malmin pelastusasema_luonnos 04052017.pln