


- SÄHKÖLAITTEET**
- SL-1 PAINEPESURI KÄRCHER PROFESSIONAL HDC CLASSIC
 - SL-2 PESUKONE ELECTROLUX PROFESSIONAL W5130H
 - SL-3 PAINELAMAHENGITYSLAITTEIDEN KUIVAUSKAAPPI F12, HARSTRA INSTRUMENTS / DRÄGER SUOMI OY
 - SL-4 PAINELAMAHENGITYSLAITTEIDEN PESUKONE WASH4, HARSTRA INSTRUMENTS / DRÄGER SUOMI OY
 - SL-5 VARUSTEIDEN KUIVAUSKAAPPI ELECTROLUX TS4175WW
 - SL-6 ILMANKUIVAIN, ESTERI SYNCRODRY RC
 - SL-7 KÄSINEIDENSAAPPAPÄIDEN KUIVAUSPATTERI BLOW20
 - SL-8 HENGITYSMASKIEN KUIVAUSKAAPPI ELECTROLUX TSS60LE
 - SL-9 HENGITYSPAINELMAPULLUJEN TÄYTTÖLAITE, B-SAFE 300, SAUER KOMPRESSOREN / SARLIN OY
 - SL-10 HENGITYSPAINELMAKOMPRESSORI, SAUER KOMPRESSOREN / SARLIN OY
 - SL-11 LÄÄKEJÄÄKAAPPI, PORKKA PROMED MC70
 - SL-12 ABLOY TRAGA, KULUNVALVONTA AVANKAAPPI
 - SL-13 AKKUIEN LATAUSKAAPPI, JUHA PLINTA LATAUSKAAPPI
 - SL-14 PALOILMOITINLAITE
 - SL-15 HUOLTONOSTIN, PVLVÄNOSTIN (UUSI)
 - SL-16 HUOLTONOSTIN, LIKUTELAVA (UUSI)
 - SL-17 ELEKTRONIKKAHUOLTOPOYTY TEKLAB ELP100, VANHAT SIIRRETÄÄN
 - SL-18 VANHA OSIENPESULAITE ASENETAAN UUELLEEN, TELCO C-1200 SS KD, MITAT KxLxS 2000x2100x1800mm
 - SL-19 PAINELMAKOMPRESSORI
 - SL-20 UUSI IV-KONE, KS. LV-SUUNNITELMAT
 - SK-21 SÄHKÖKESKUS, KS. SÄHKÖSUUNNITELMAT
 - SK-22 RISTIKYTKENTÄKAAPPI, KS. SÄHKÖSUUNNITELMAT

- KALUSTEET**
KALUSTEIDEN LITTEROINTIN SELOSTUKSET, ks. RS.

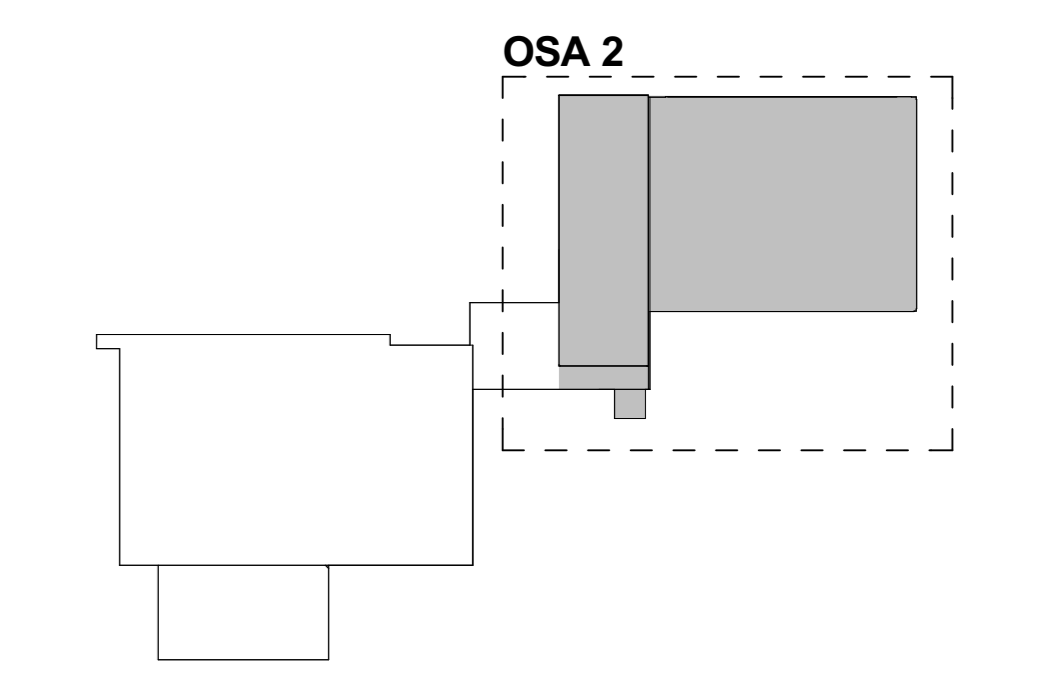

- MERKKIEN SELITYS:**
- MUUTOSALUEEN RAJA
 - - - PALO-OASASTON RAJA
 - PURETTAVA RAKENNE
 - SÄILYVÄ RAKENNE
 - UUSI RAKENNE
 - URAKKAAN KUULLAVAKALUSTE
 - KÄYTTÄJÄN HANKKIMA UUSI TAI SIIRRETTÄVÄ VANHAKALUSTE

KTS* *) = KORJAUSTARVESELOSTUKSESSA ILMOITETTU KORJAUSTYÖ, ks. RAKENNUS- JA HUONEITSELUKSET

KUSTANNUSLASKENTAA VARTEN 16.6.2017

RATU 37218 (vanha osa), 37220 (uusi osa)		KORKEUSJÄRJESTELMÄ N2000
Korjausohjelma: 38 MALMIN LENTOKENTTÄ 418	Työnumero: 7.228	Viiteasiakirja: merkki/10
Rakennusvaihe: KORJAUS- JA MUUTOSTYÖ	Projekti: TYÖPIIRUSTUS	Jatkava no:
Rakennusvaihe: MALMIN PELASTUSASEMA MALMIN LENTOSEAMA 00700 HELSINKI	Projekti: POHJAPIIRUSTUS, 1. Kerros, osa 2	Mittakaava: 1:50
Rakennusvaihe: Arkkitehtitoimisto: Rauhalahti Oy Tuomiarlandin 4, 02760 Espoo 06420 665	Työno: 22017	Paratikan no: 102
Vastuunhenkilöt: arki, sarkis, alekajala ja jähkva	Suunnittelija: ARK	Tuotannon no:
Antti Rauhalahti Arkkitehti 16.6.2017	Malmi pelastusasema_juonnes 04052017.ppt	