


- SÄHKÖLAITTEET**
- SL-1 PAINEPESURI KÄRCHER PROFESSIONAL HDC CLASSIC
 - SL-2 PESUKONE ELECTROLUX PROFESSIONAL W5190H
 - SL-3 PAINELMAHENGITYSLAITTEIDEN KUIVAUSKAAPPI F12, HARSTRA INSTRUMENTS / DRÄGER SUOMI OY
 - SL-4 PAINELMAHENGITYSLAITTEIDEN PESUKONE WASH4, HARSTRA INSTRUMENTS / DRÄGER SUOMI OY
 - SL-5 VARUSTEIDEN KUIVAUSKAAPPI ELECTROLUX TS4175WW
 - SL-6 ILMANKUIVAIN, ESTERI SYNCRODRY RC
 - SL-7 KÄSINENIENSAAPPADEN KUIVAUSPATTERI BLOW20
 - SL-8 HENGITYSMASKIEN KUIVAUSKAAPPI ELECTROLUX TSS60LE
 - SL-9 HENGITYSPAINELMAPULLUJEN TÄYTTLAITE, B-SAFE 300, SAUER KOMPRESSOREN / SARLIN OY
 - SL-10 HENGITYSPAINELMAKOMPRESSORI, SAUER KOMPRESSOREN VERTICUS VB80 / SARIN OY
 - SL-11 LÄÄKEJÄÄKAAPPI, PORKKA PROMED MC70
 - SL-12 ABLÖY FRAGA, KÜLJÄLVALVOTTU AVANKAAPPI
 - SL-13 AKKUIEN LATAUSKAAPPI, JUHA PLINTA LATAUSKAAPPI
 - SL-14 PALOILMOITINLAITE
 - SL-15 HUOLTONOSTIN, PVLÄSNOSTIN (UUSI)
 - SL-16 HUOLTONOSTIN, LIKUTELTAVA (UUSI)
 - SL-17 ELEKTRONIIKKAHUOLTOPOYTYÄ TEKLAB ELP100, VANHAT SIIRRETÄÄN
 - SL-18 VANHA OSIENPESULAITE ASENNETAAN UUELLEEN, TELO C-1200 SS KD, MITÄT KxLxS 2000x2100x1800mm
 - SL-19 PAINELMAKOMPRESSORI
 - SL-20 UUSI IV-KONE, KS. LV-SUUNNITELMAT
 - SK-21 SÄHKÖKESKUS, KS. SÄHKÖSUUNNITELMAT
 - SK-22 RISTIKYTKENTÄKAAPPI, KS. SÄHKÖSUUNNITELMAT

- KALUSTEET**
KALUSTEIDEN LITTEROINTIN SELOSTUKSET, ks. RS.

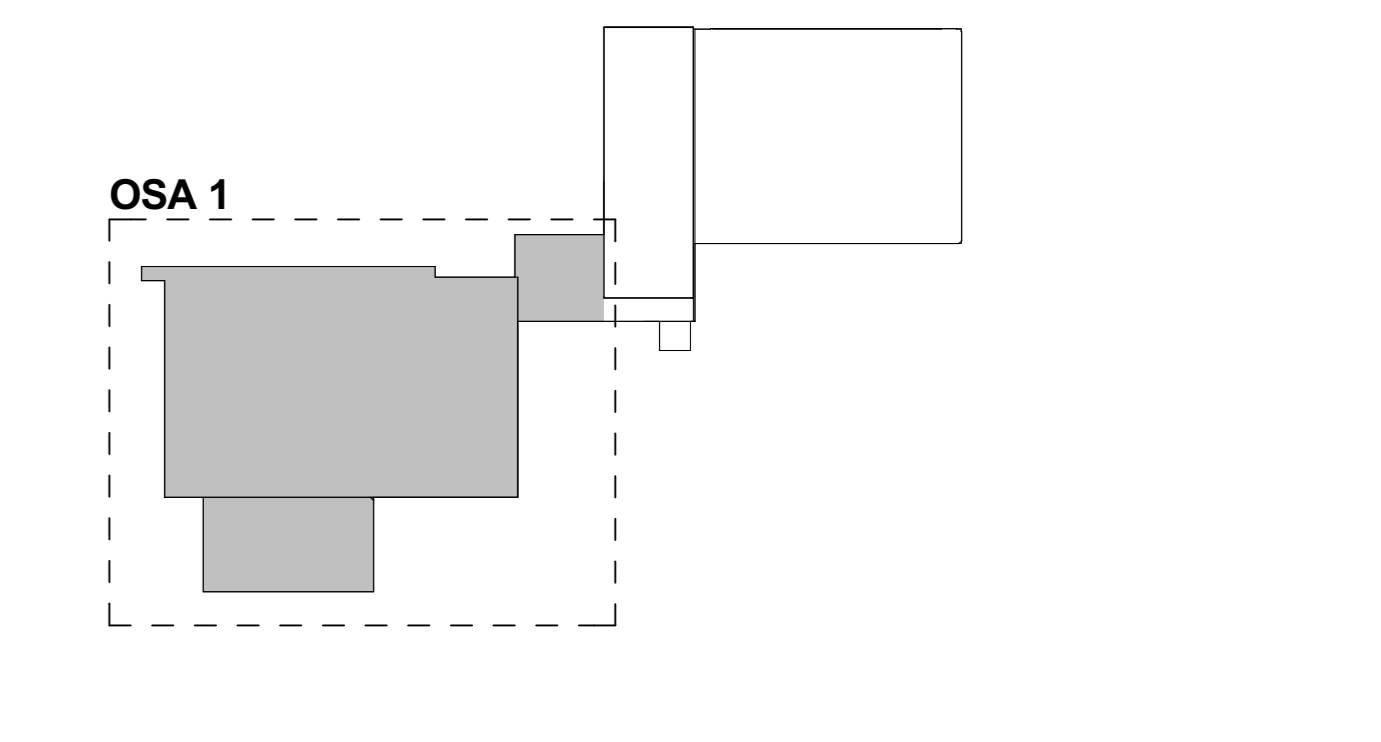

- MERKKIEN SELITYS:**
- MUUTOSALUEEN RAJA
 - PALO-OASTON RAJA
 - PURETTAVA RAKENNE
 - SÄILYVÄ RAKENNE
 - UUSI RAKENNE
 - URAKKAAN KUULUVA KALUSTE
 - KÄYTTÄJÄN HANKKIMA UUSI TAI SIIRRETTÄVÄ VANHA KALUSTE

KUSTANNUSLASKENTAA VARTEN 16.6.2017

RATU: 37218 (vanha osa), 37220 (uusi osa)

Korjauskohteen nimi: 38 MALMIN LENTOKENTTÄ 418	Tilaajan nimi: 7 228	Viiteasiakirjan merkintä: KORKEUSJÄRJESTELMÄ N2000
Rakennusvaihe: KORJAUS- JA MUUTOSTYÖ	Projekti: TYÖPIIRUSTUS	Jokaisen m:n Määrä: 1,50
Rakennuspaikka: MALMIN PELASTUSASEMA MALMIN LENTOSEAMA 00700 HELSINKI	Projektiin kuuluu: POHJAPIIRUSTUS, 2. Kerros, osa 1	Mittakaava: 1:50
Rakennuksen nimi: AKKONITORMI Rauhalahti Oy Tuomiarlandin 4, 02760 Espoo 08426 665	Työn nro: 22017	Päiväksen nro: 103
Vastuun suorittaja: nimi, sukunimi, aluekoodi ja pöytäno Antti Rauhalahti	Suunnittelija: ARK	Talustalon nimi: Malmi
Antti Rauhalahti Arkkitehti 16.6.2017		