

**PURKUTYÖT YLEISTÄ**

SISÄILOISSA SEINIEN, LATTIOIDEN JA KATTOJEN PINTARAKENTEITA PURETAA HUONETILASELOSTUKSEN MUKAISESSA LAAJUUDESSA.

LATTIARAKENTEISTA PURETAA (KOKO RAKENNUKSEN ALUEELLA):  
 - PINTALAITTEIDEN PURETAA OSITTAIN UUSIEN VIEMÄRILINJOJEN VARTEN (KS. RAKENNE- JA LVI-SUUNNITELMAT)

SISÄILOISSA VANHOJA VÄLISEINIÄ PURETAA JA VANHOJA OVI- JA IKKUNAKUOKKOJA SUURENNETAAN PURKUPIIRUSTUKSEN OSOITAMASSA LAAJUUDESSA. PURETTAVAT SEINÄT OVAT YLEENSÄ 1/2-KIVEN TIILISEINÄ.

KÄYTTÄVÄ 102 JA PUKUHUONEEN 103 VÄLINEN LASTILISEINÄ PURETAA  
 - NIKÄI VARTEN SEINÄN OSITTAIN PURKAMINEN VANHAAN ULKOSEINÄRAKENTEeseen JA VESIKATOLLE, KS. LVI-SUUNNITELMAT JA JULKISIVUT

VANHAAN PUURANKAISIAIN JA PELTIPIIRUSTUKSEN NYKYISIÄ IKKUNA-KUOKKOJA MUUTETAAN OVI- JA IKKUNAKUOKKOJEN PURKUPIIRUSTUKSEN MUKAISESTI JA RAKENNESUUNNITELMIEN MUKAISESTI.

IV-ASENNUSKOKOJEN PURKAMINEN VANHAAN ULKOSEINÄRAKENTEeseen JA VESIKATOLLE, KS. LVI-SUUNNITELMAT JA JULKISIVUT

PIHARAKENTEITA PURETAA, KS. ASEMPIIRUSTUS:  
 - AITAAN PURETAA AUKKO  
 - AIDAN AUKON YMPÄRISTÖSSÄ PURETAA UUSITAVAAASFALTTIPINNOITETTA  
 - BETONILATTIATKIVESTYEN SEKA VARATEPORTAIDEN PERUSTUSTEN VAATIMAT PINTARAKENTEIDEN PURKUTYÖT SEKÄ MAAKAIVUUTYÖT


PURKUPIIRUSTUKSISSA PISTEVIIVIOIN NÄYTETYI VANHAT VÄLIOVIET KARMEINEEN, VUORILISTOINEEN JA NIHN LIITTYVINE SISÄKUNNOINEEN PURETAA (SÄILYTETTÄVÄT OVET NÄYTETTY EHYELLÄ VIIVALLA).

KAIKKI PURKUPIIRUSTUKSISSA PISTEVIIVIOIN NÄYTETYI KIINTOKALUSTEET JA VARUSTEET PURETAA:  
 - VÄHÄISTEN KALUSTEIDEN JA VARUSTEIDEN PURKAMINEN KUULUU RAKENNESURAKKAAN, VAIKKA NIITÄ EI OLE ESITETTY PIIRUSTUKSISSA

VANHOJA VESIKALUSTEITA JA PUTKISTOJA SEKA IV-KANAVIA PURETAA LVI-SUUNNITELMIEN JA URAKKARAJALIITTEEN MUKAISESTI.

VANHAT SÄHKÖASENNUKSET PURETAA SÄHKÖSUUNNITELMIEN JA URAKKARAJALIITTEEN MUKAISESTI.

RAKENTEISIIN TULEVAT REIÄT ON ESITETTY RAKENNESUUNNITELMIEN REIKÄKUVISSA.

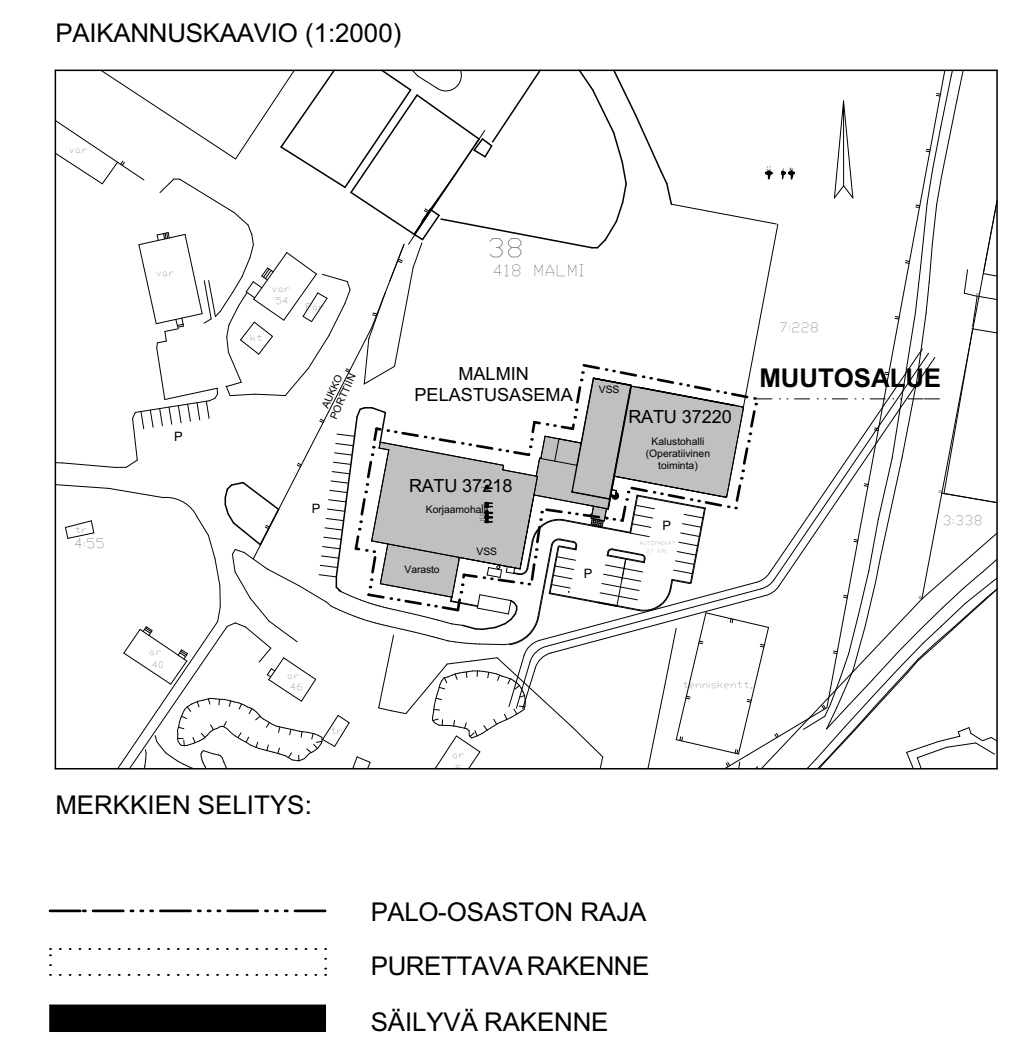

**31.12.2018 Hankesuunnitelmaa varten**

RATU 37218 (vanha osa), 37220 (uusi osa) KORKEUSJÄRJESTELMÄ: N2000

Kaupunginosa/Kylä 38 MALMIN LENTOKENTTÄ 418	Puustelu 7:228	Vanhaan osaan merkittävät TYÖPIIRUSTUS	Julkaisu no
Rakennusnumero KORJAUS- JA MUUTOSTYÖ	Rakennusno MALMIN PELASTUSASEMA MALMIN LENTOKENTTÄ 00700 HELSINKI	Rakennusno POHJAPIIRUSTUS, 1. Kerros	Mittakaava 1:100
<b>LÄHTÖTILANNE JA PURETTAVAT RAKENTEET</b>			
Suunnittelijan yhteystiedot: nimi, osoite ja puhelinnumero Arkkitehtitoimisto Rauhalahti Oy Tuusunkatu 4, 02760 Espoo 09-626 665		Työ no <b>22017</b>	Puustelun no 051
Vastuullinen suunnittelija: nimi, tutkinto, allekirjoitus ja päiväys Antti Rauhalahti arkkitehti 31.12.2018		Suunnittelija <b>ARK</b>	

HUOM. VANHAN OSA KORJAAMOHALLIN SISÄVERHOUSLEVYÄ PURETAA 2,4m KORKEUDELLA, LEVY SISÄLTÄÄ ASBESTIA, PURKUTYÖ TEHTÄVÄ ASBESTIPURKUTYÖNÄ.

RAKENTEIDEN MUUTA PURKUTÖITÄ ON ESITETTY MYÖS RAKENNESUUNNITELMISSA.

- LVIS-asennusten purku kuuluu rakennusurakkaan, sen jälkeen kun ko. asennukset on LVIS-urakoitsija tehnyt jännitteettömiksi ja paineettomiksi. Purettavat LVIS-asennukset on esitetty ko. erikoissuunnitelmassa ja urakkarajaliitteessä

- lattiarakenteita puretaan viemäri- ja vesijohtojen rakentamisen edellyttämässä laajuudessa.

- LVIS-töiden aputyöt kuuluvat rakennusurakkaan, samoin kuin muutosalueen ulkopuolella tapahtuvien LVIS-töiden rakennustekniset purkutöet.

- LVIS-töiden edellyttämät avatut reiät varmistetaan muutosalueen ulkopuolella tiivistetään ko. rakenteen paloluokkaa vastaavasti.

- LVIS-töiden työohjeen tulevat asennusaukot, kts. LVIS- ja rakennesuunnitelmat