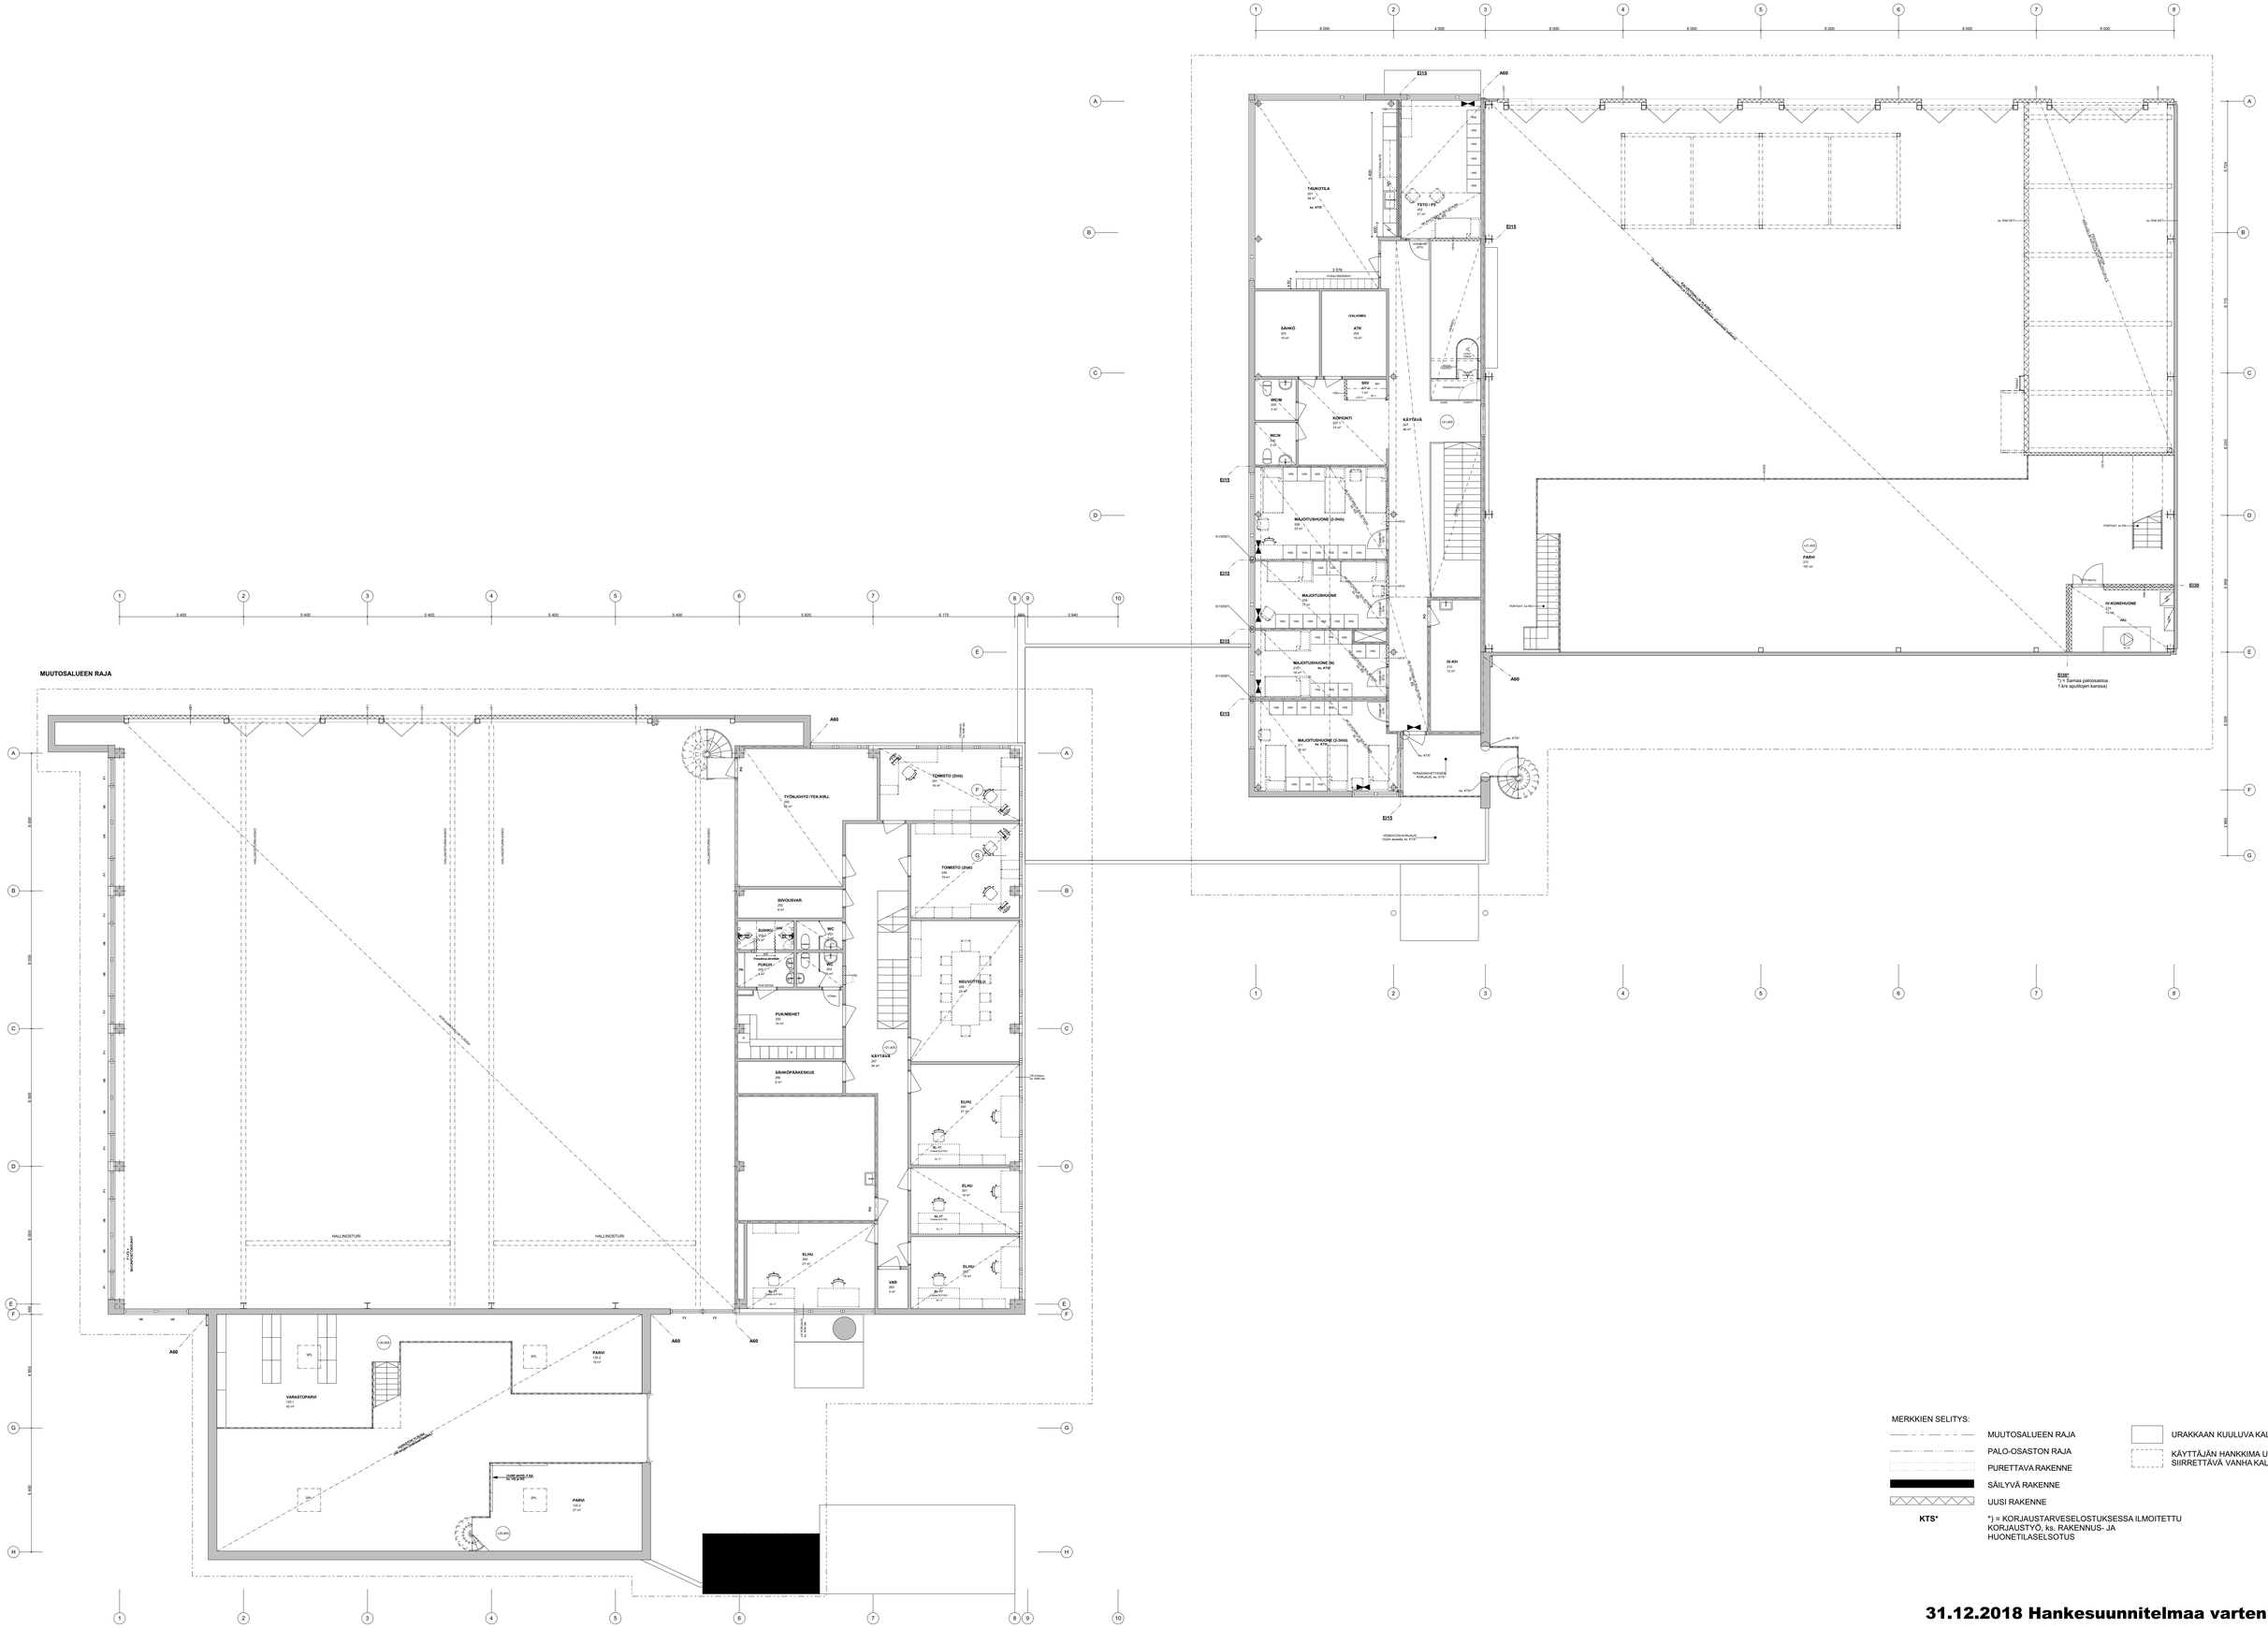

MERKKIEN SELITYS:

- MUUTOSALUEEN RAJA
- PALO-OSASTON RAJA
- PURETTAVA RAKENNE
- SÄILYVÄ RAKENNE
- UUSI RAKENNE
- URAKKAAN KUULUVA KALUSTE
- KÄYTTÄJÄN HANKKIMA UUSI TAI SIIRRETTÄVÄ VANHA KALUSTE

KTS* *) = KORJAUSTARVESELOSTUKSESSA ILMOITETTU KORJAUSTYÖ, ks. RAKENNUS- JA HUONETILASELSOTUS

31.12.2018 Hankesuunnitelmaa varten

RATU: 37218 (vanha osa), 37220 (uusi osa) KORKEUSJÄRJESTELMÄ: N2000

Kaupunginosa/Kylä: 38 MALMIN LENTOKENTTÄ	Kortteli/Tila: 418 Tontti/Rno: 7:228
Rakennustoimenpide: KORJAUS- JA MUUTOSTYÖ	Viranomaisten merkintöjä
Rakennuskohde: MALMIN PELASTUSASEMA, MALMIN LENTOASEMA, 00700 HELSINKI	Piirustustyyli: TYÖPIIRUSTUS; Juokseva nro
	Piirustuksen sisältö: POHJAPIIRUSTUS, 2. Kerros; Mittakaava: 1:100
Suunnittelijan yhteystiedot: yritys, osoite ja puhelinnumero: Arkkitehtitoimisto Rauhalammi Oy, Tuomarilantie 4, 02760 Espoo, 09-626 665	Työ no: 22017; Piirustuksen nro: 102; Muutos
Vastuullinen suunnittelija: nimi, tutkinto, allekirjoitus ja päiväys: Antti Rauhalammi arkkitehti 31.12.2018	Suunnittelulaita: ARK