

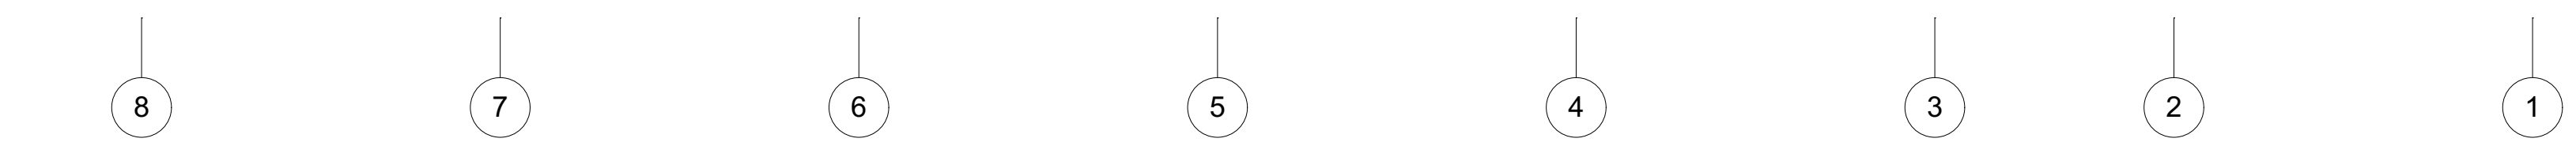
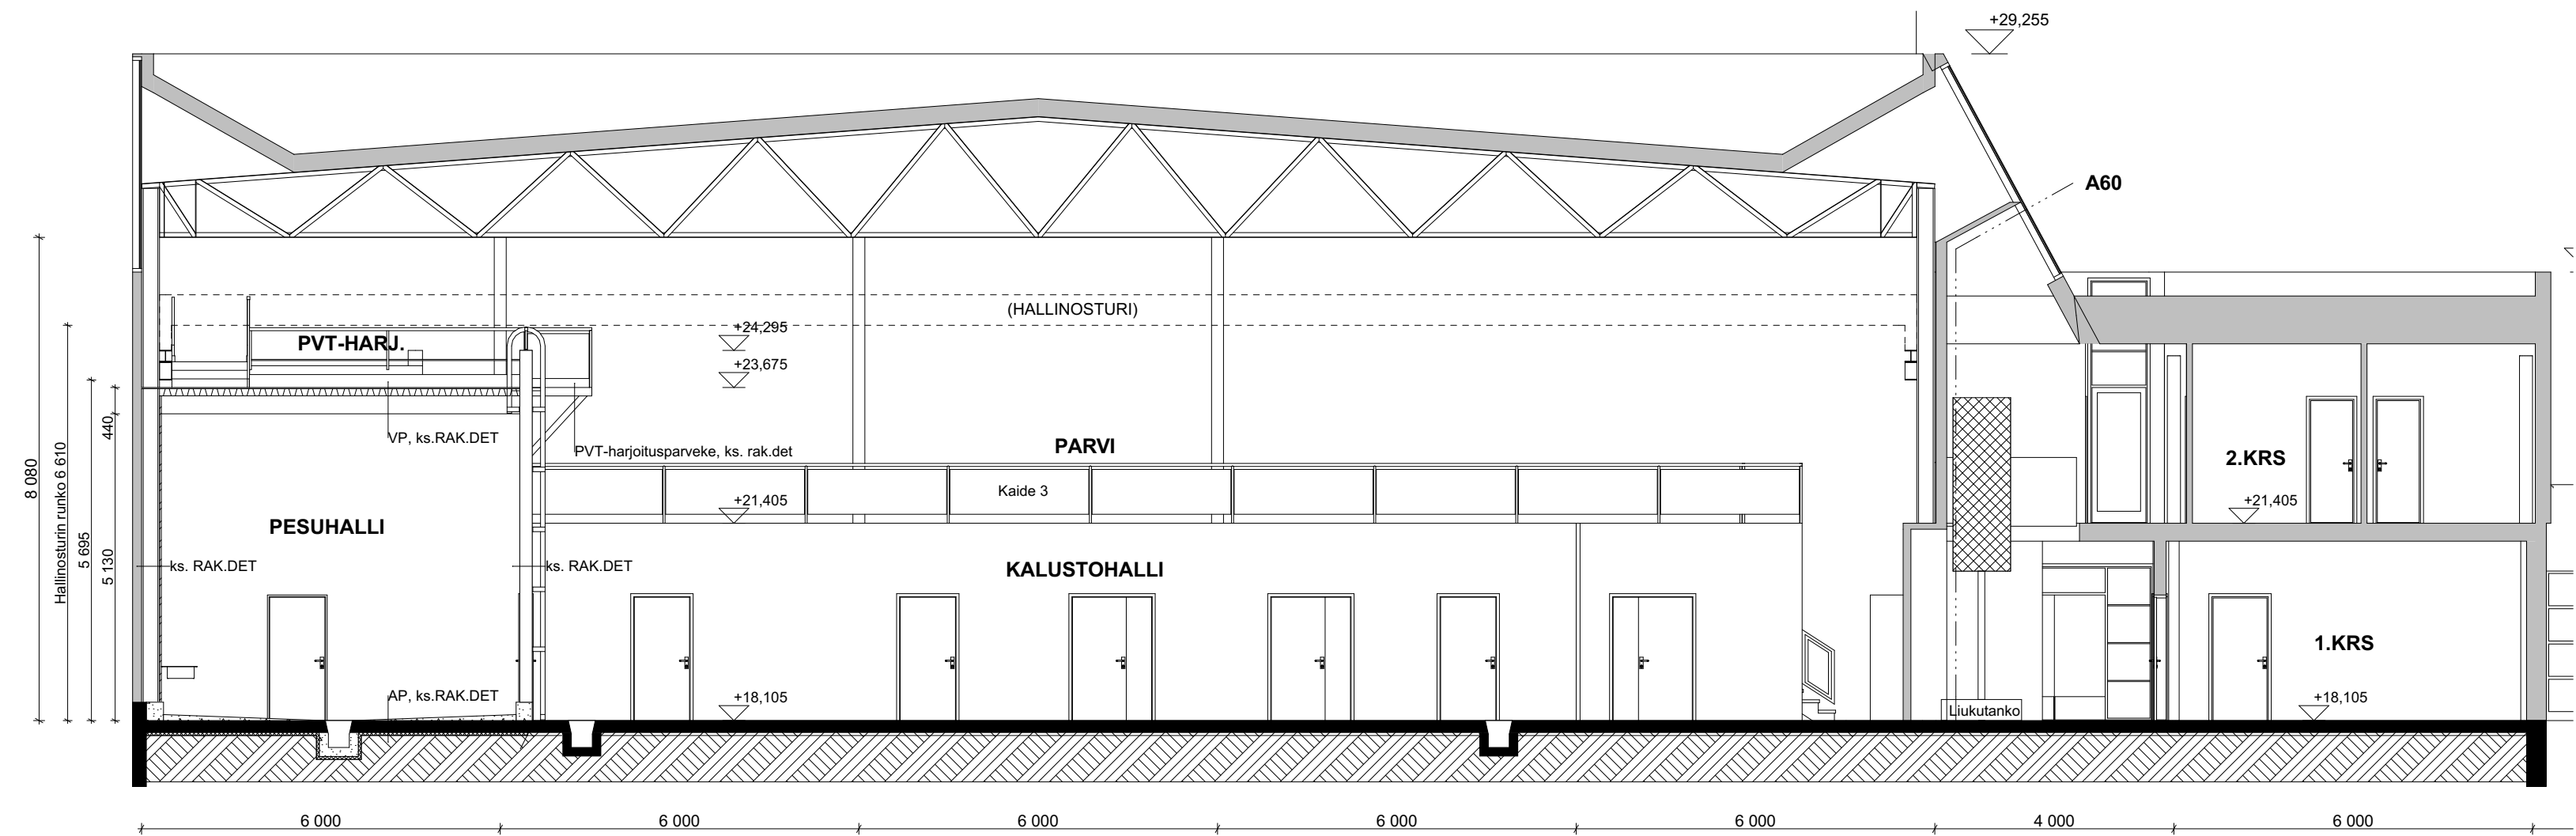



A Leikkaus 1:100

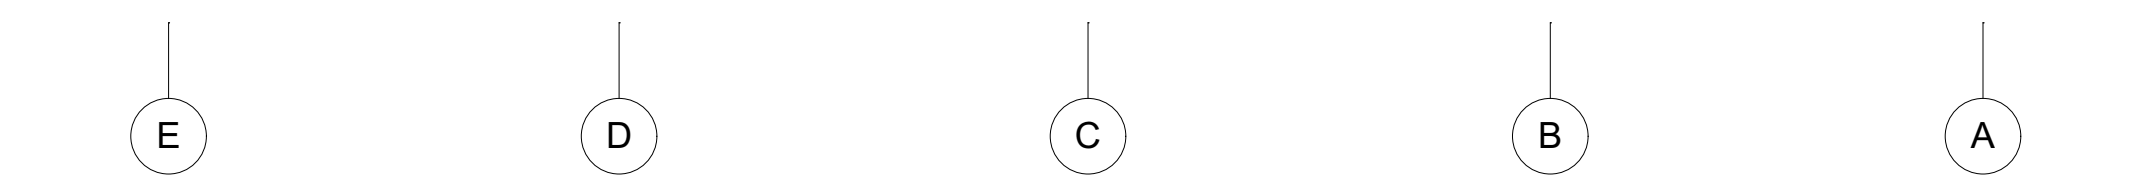



B Leikkaus 1:100

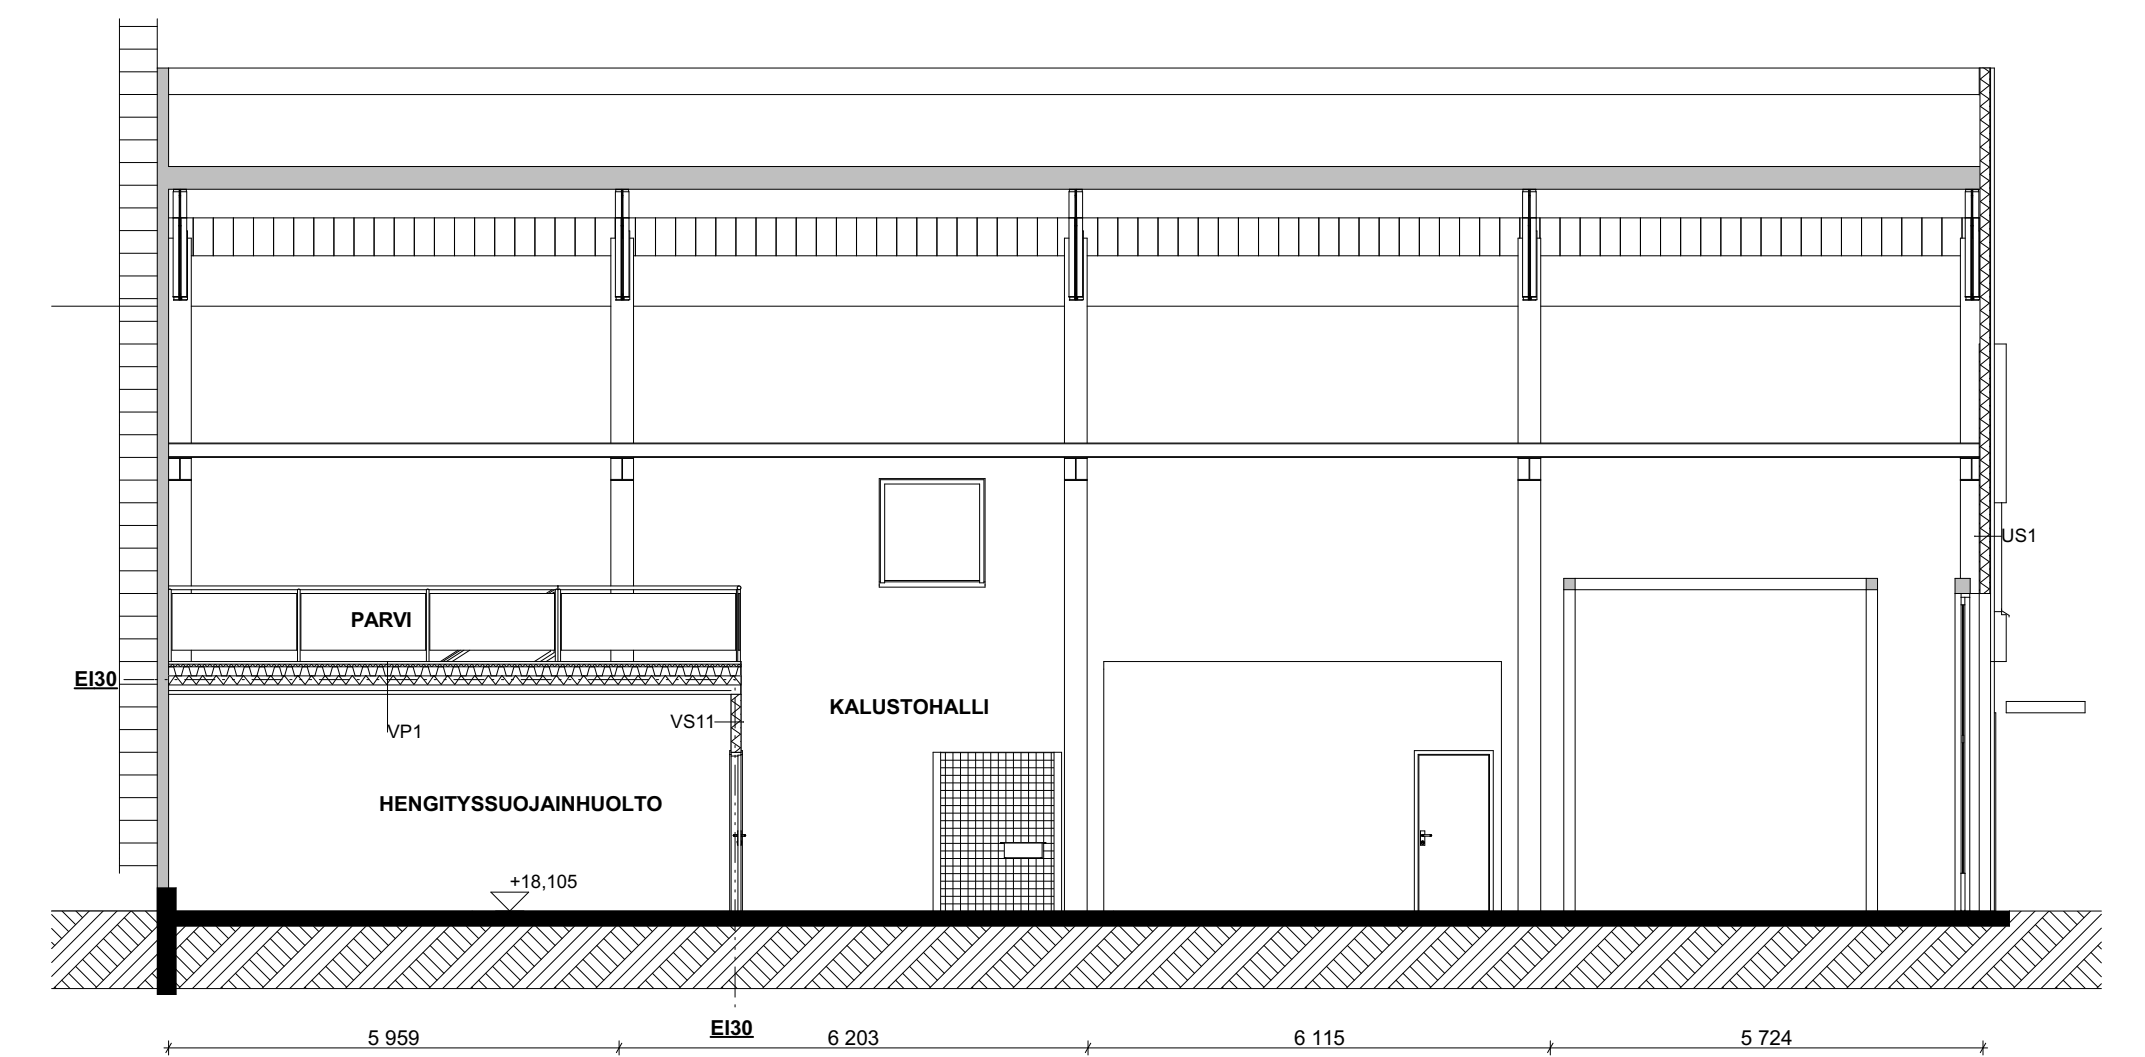


C Leikkaus 1:100

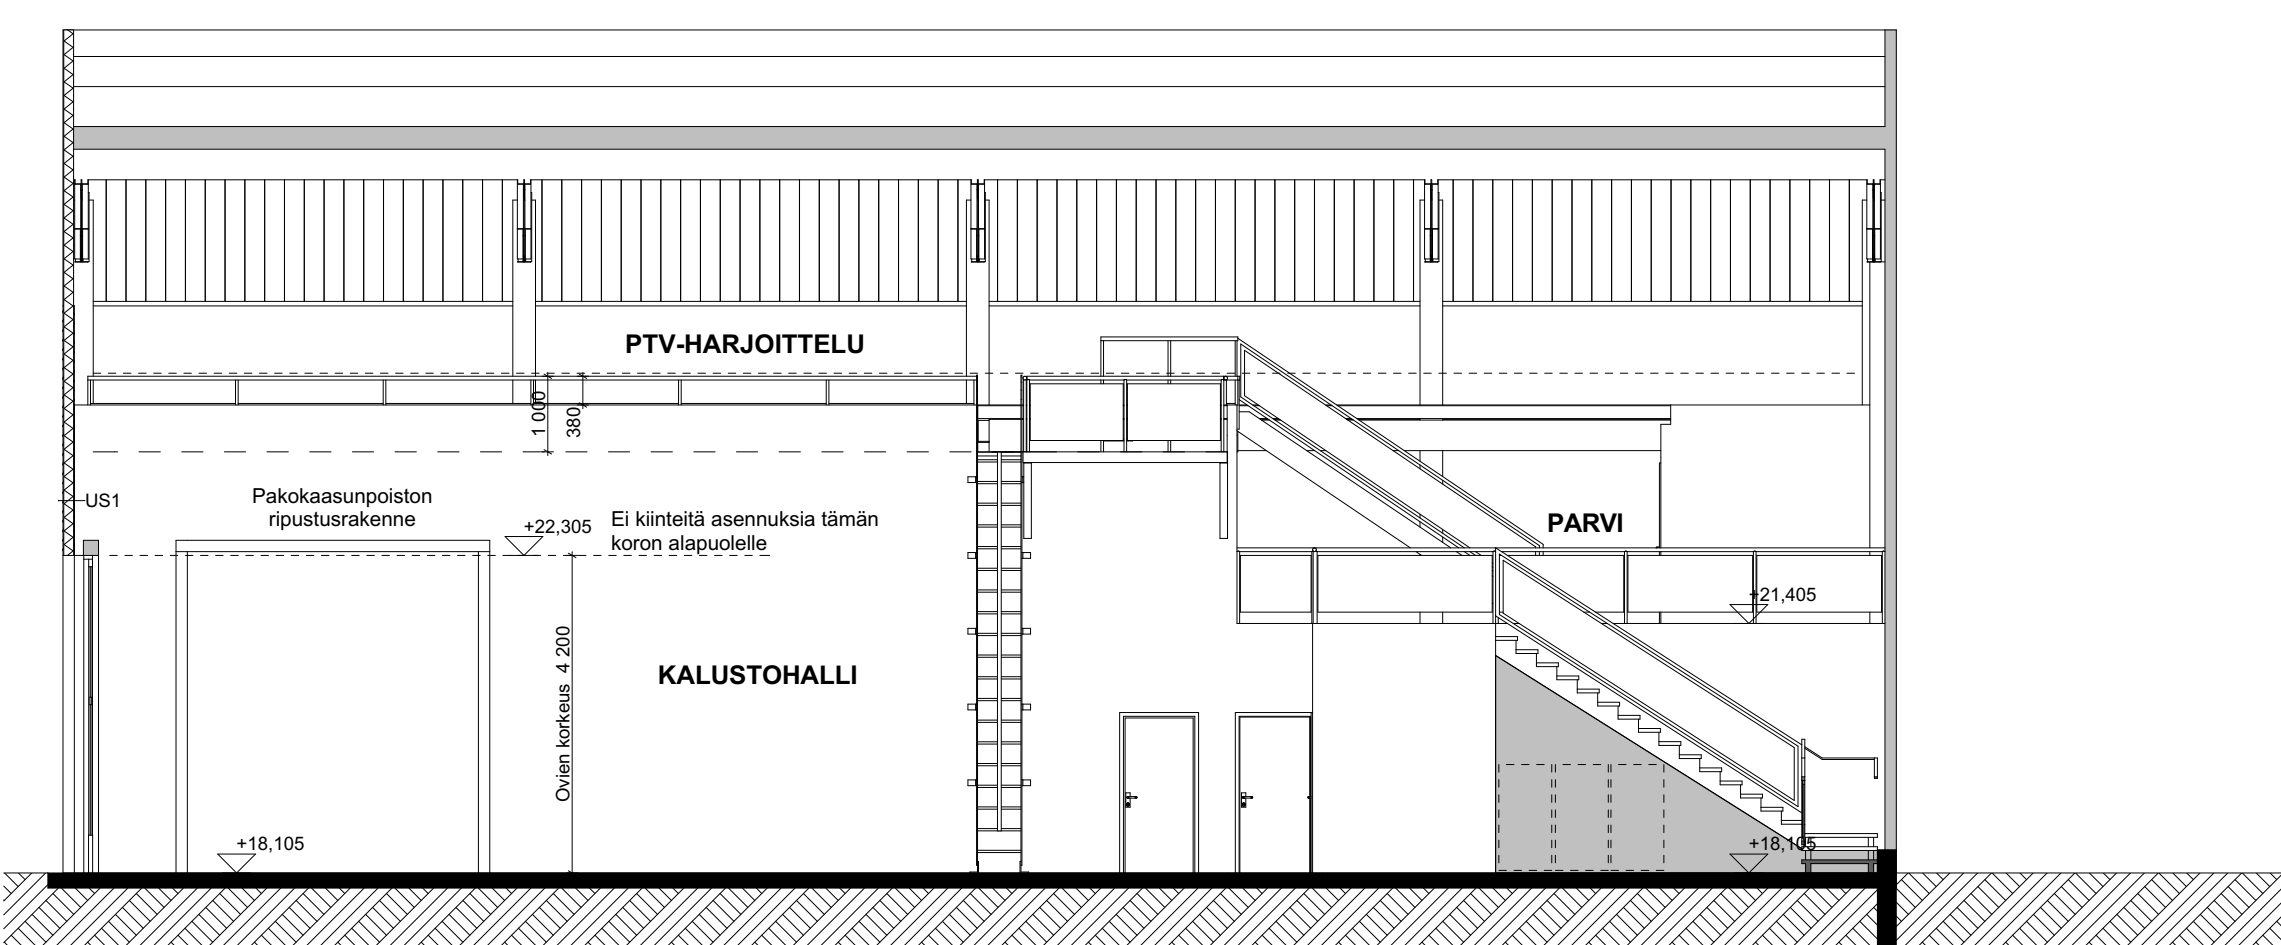

A' Leikkaus 1:100

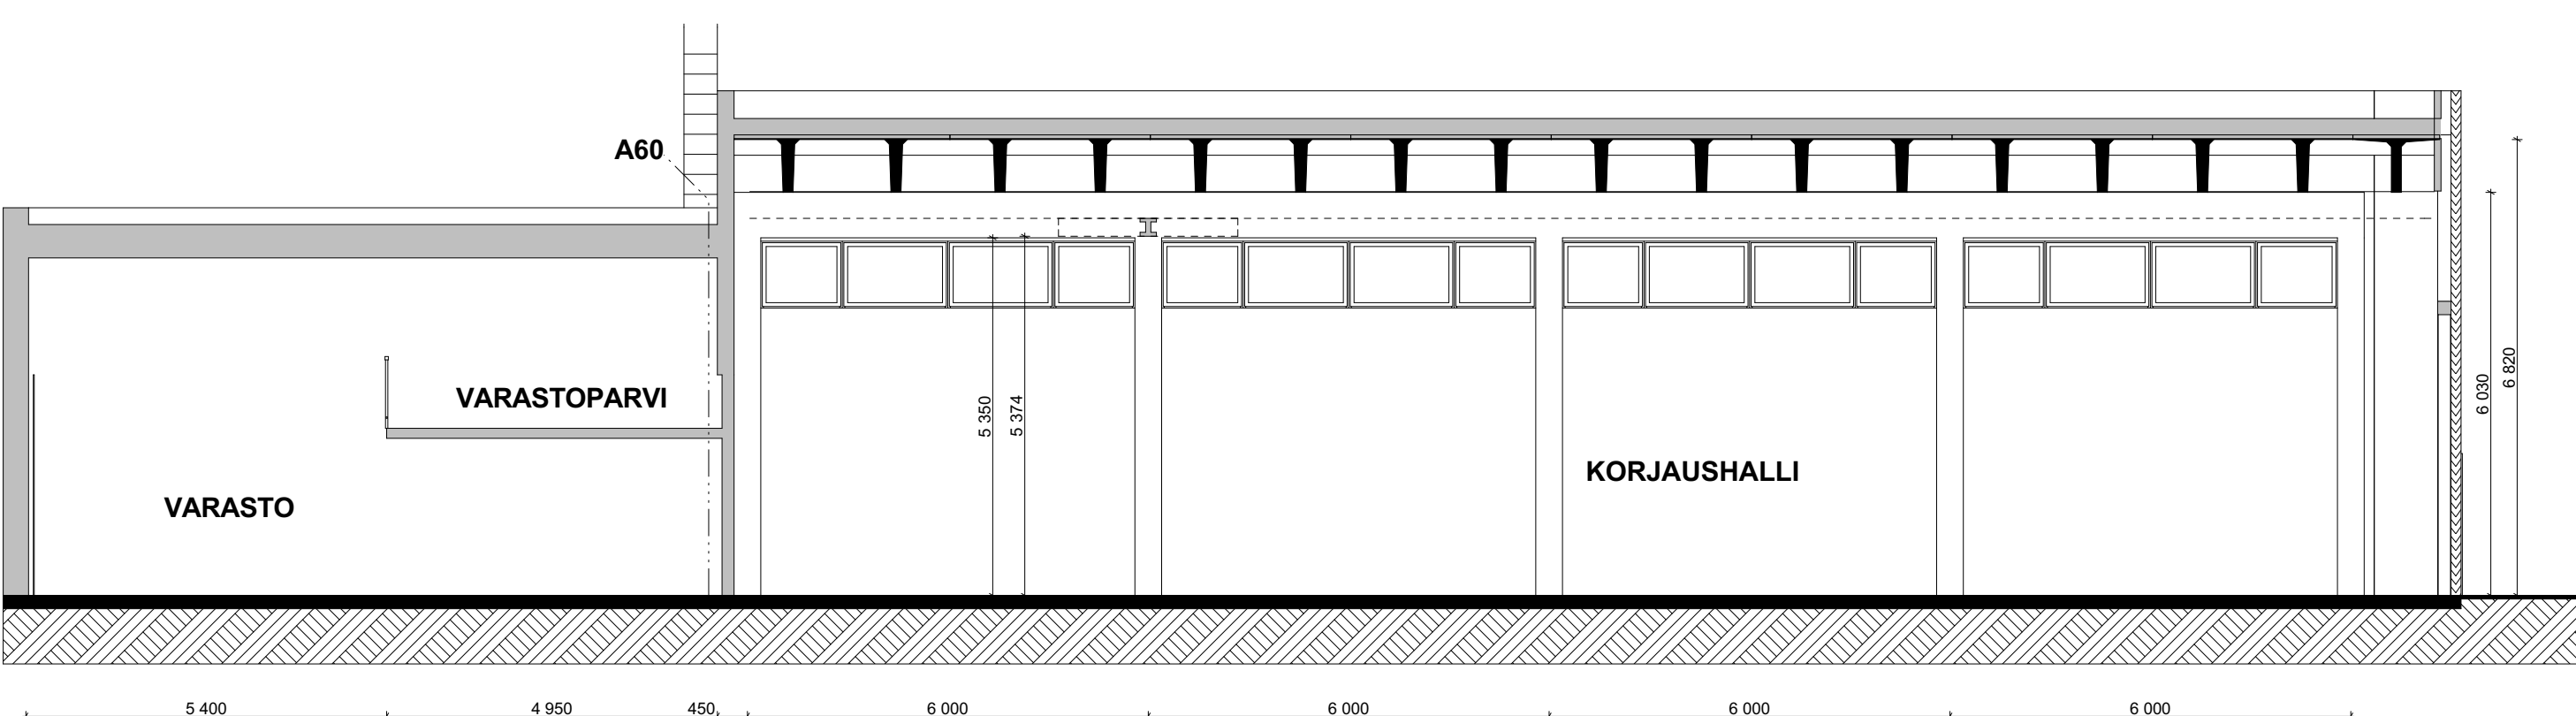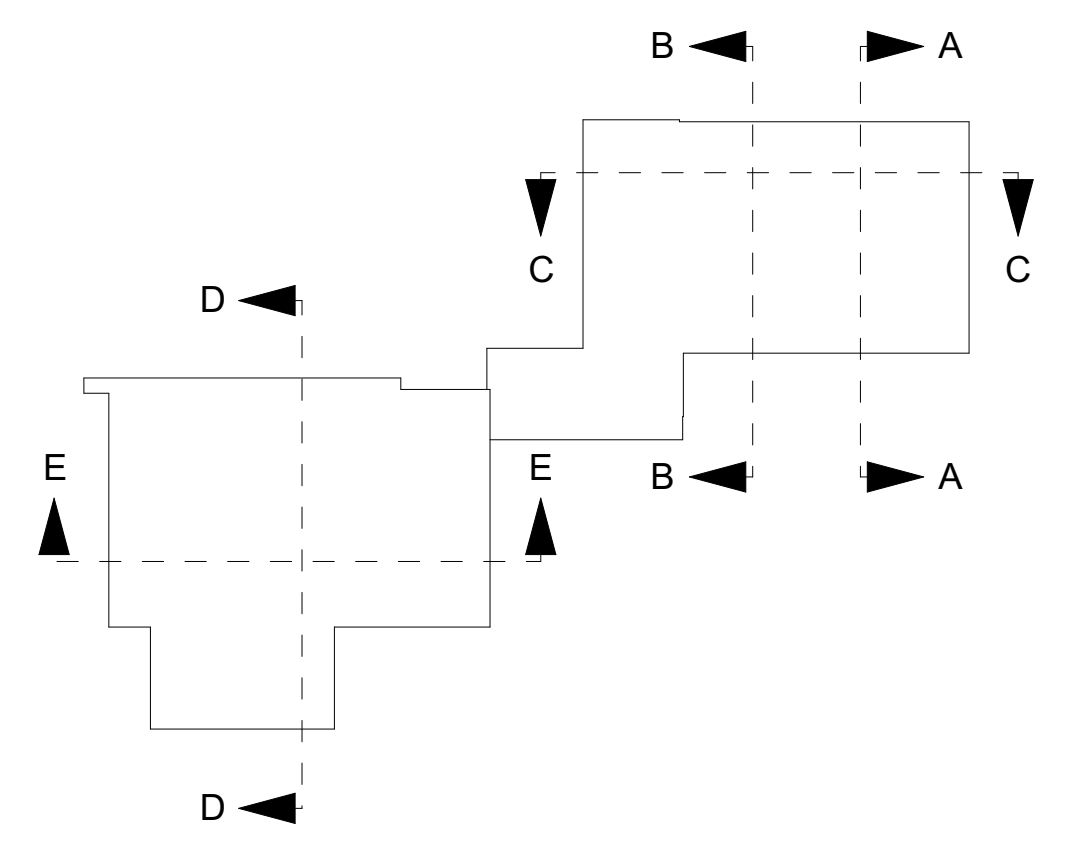

E Leikkaus 1:100

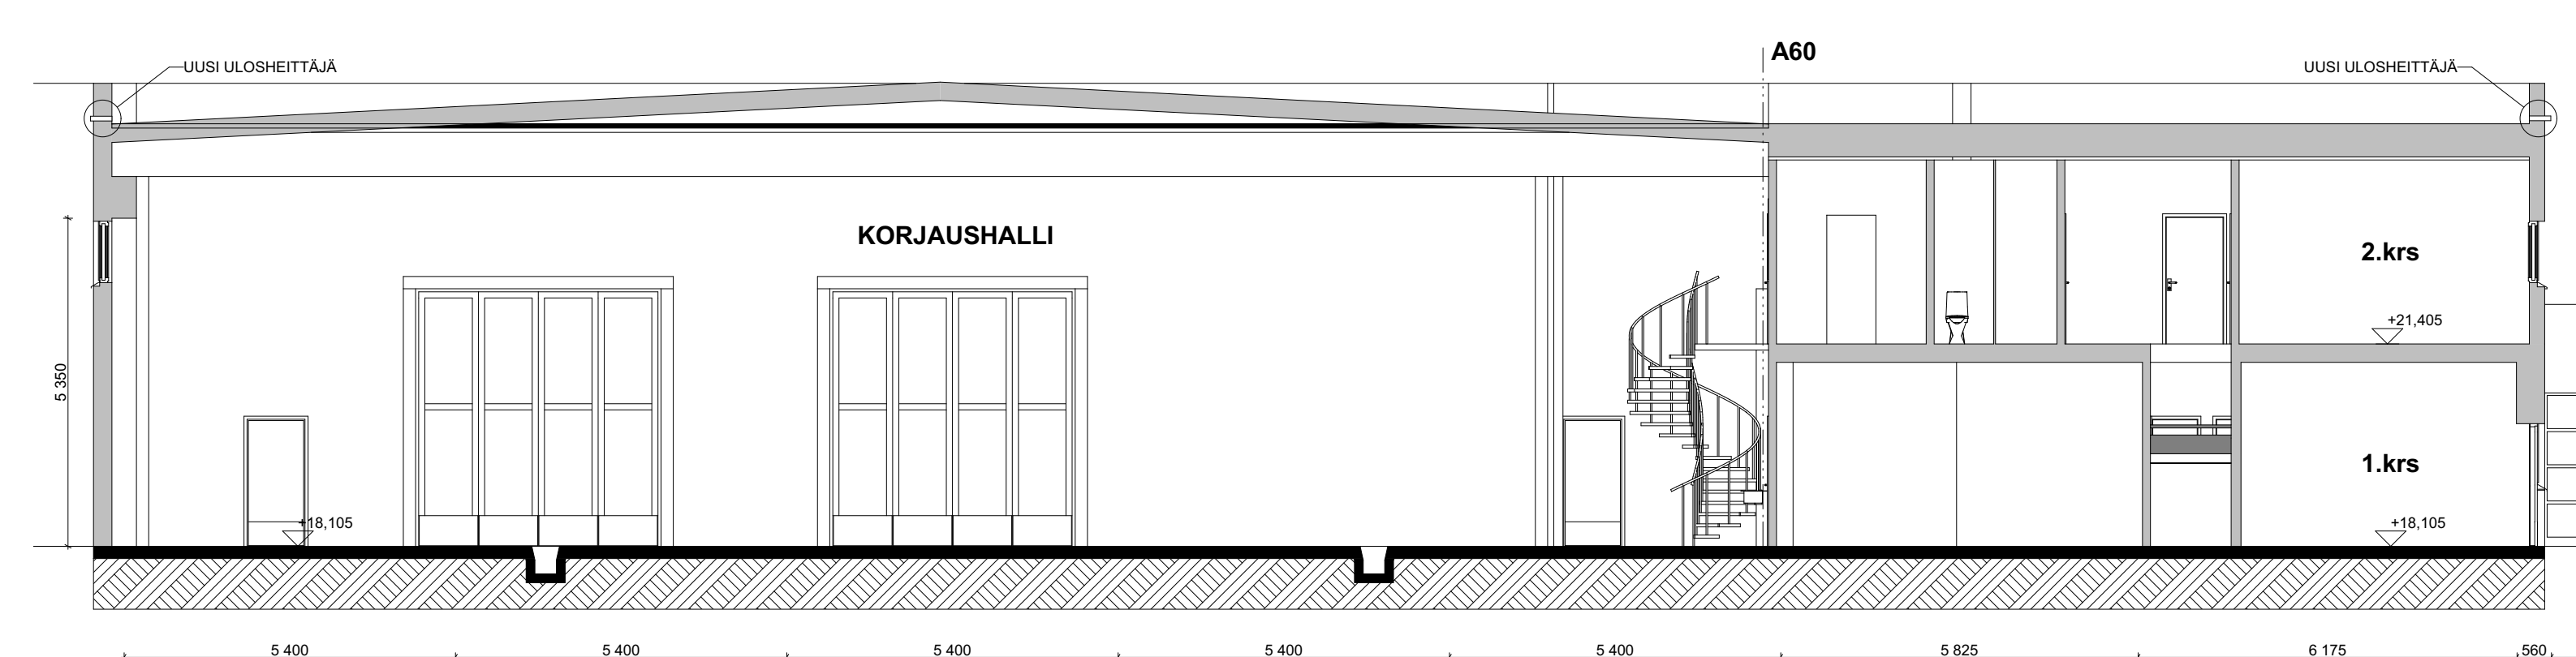

D Leikkaus 1:100

31.12.2018 Hankesuunnitelmaa varten

RATU: 37218 (vanha osa), 37220 (uusi osa)		KORKEUSJÄRJESTELMÄ: N2000	
Kaupunginosa/Kylä 38 MALMIN LENTOKENTTÄ 418	Korttelit/tila Torsti/Tila 7:228	Viranomaisten merkintä	Juokseva nro
Rakennusosasto KORJAUS- JA MUUTOSTYÖ	Piirustuksen PÄÄPIIRUSTUS	Mittakaava 1:100	Muutos
Rakennuskohde MALMIN PELASTUSASEMA MALMIN LENTOASEMA 00700 HELSINKI	Piirustuksen sisältö LEIKKAUKSET	Työ no 22017	Piirustuksen nro 202
Suunnittelijan yhteystiedot: nimi, tulkinto, puhelinnumero Arkkitehtitoimisto Rauhalampi Oy Tuomarilantie 4, 02760 Espoo 09-626 665		Vastuullinen suunnittelija: nimi, tulkinto, allekirjoitus ja päivätys <i>Antti Rauhalampi</i> Antti Rauhalampi arkkitehti 31.12.2018	
Suunnittelija ARK			