

MITAT TARKISTETTAVA RAKENNUKSESSA


Projekti	418 MALMI	Alue	4:57 47	Maastalon	N2000
Projekti	37133	Maastalon		Maastalon	
Projekti		RAKENNEPIIRUSTUS		RAKENNEPIIRUSTUS	
Projekti		HELSENKI-MALMIN LENTOASEMA LENTOKONEHALLI (HANGAARI)		VESIKATTO TASOPIIRUSTUS	1:100
Projekti	00700 HELSINKI				

ENNEN KATTOTÖIDEN ALOITTAMISTA RAKENNETAAN KORJAUSALUEELLE SÄÄSUOJA.


UUDET VEDENERISTYSKERMIT VE80 TL2 TL2
K-MS 170/3000 TL2 ALUSKERMI
K-PS 170/5000 TL2 PINTAKERMI

ALUSKERMIN KIINNITYS PUUALUSTAAN BITUMILLA PISTELIIMATEN JA MEKAANISESTI ALUSKERMIN SAUMOISTA HUOPANAULOIN SAUMAT LIIMATAAN
PINTAKERMIN KIINNITYS ALUSKERMIIN KAUTTAALTAAN HITSATEN TAI LIIMATEN


1--1
YLÄRÄYSTÄS 1:10
NYKYTILANNE

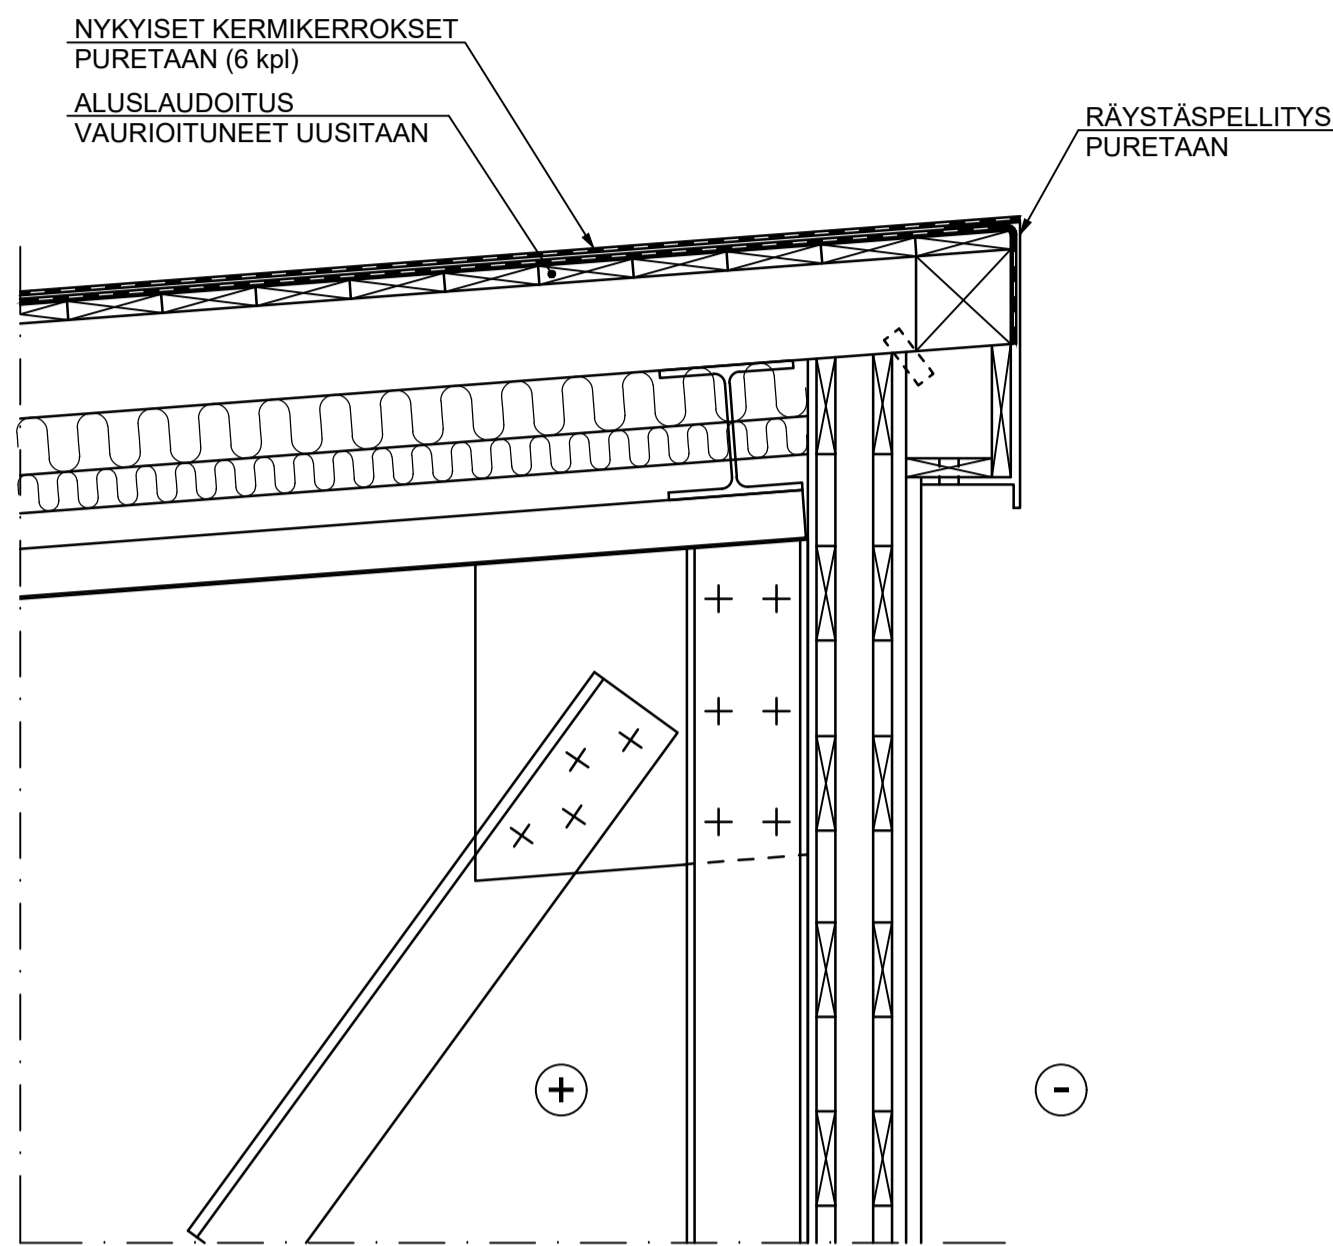


2--2
SIVURÄYSTÄS 1:10
NYKYTILANNE

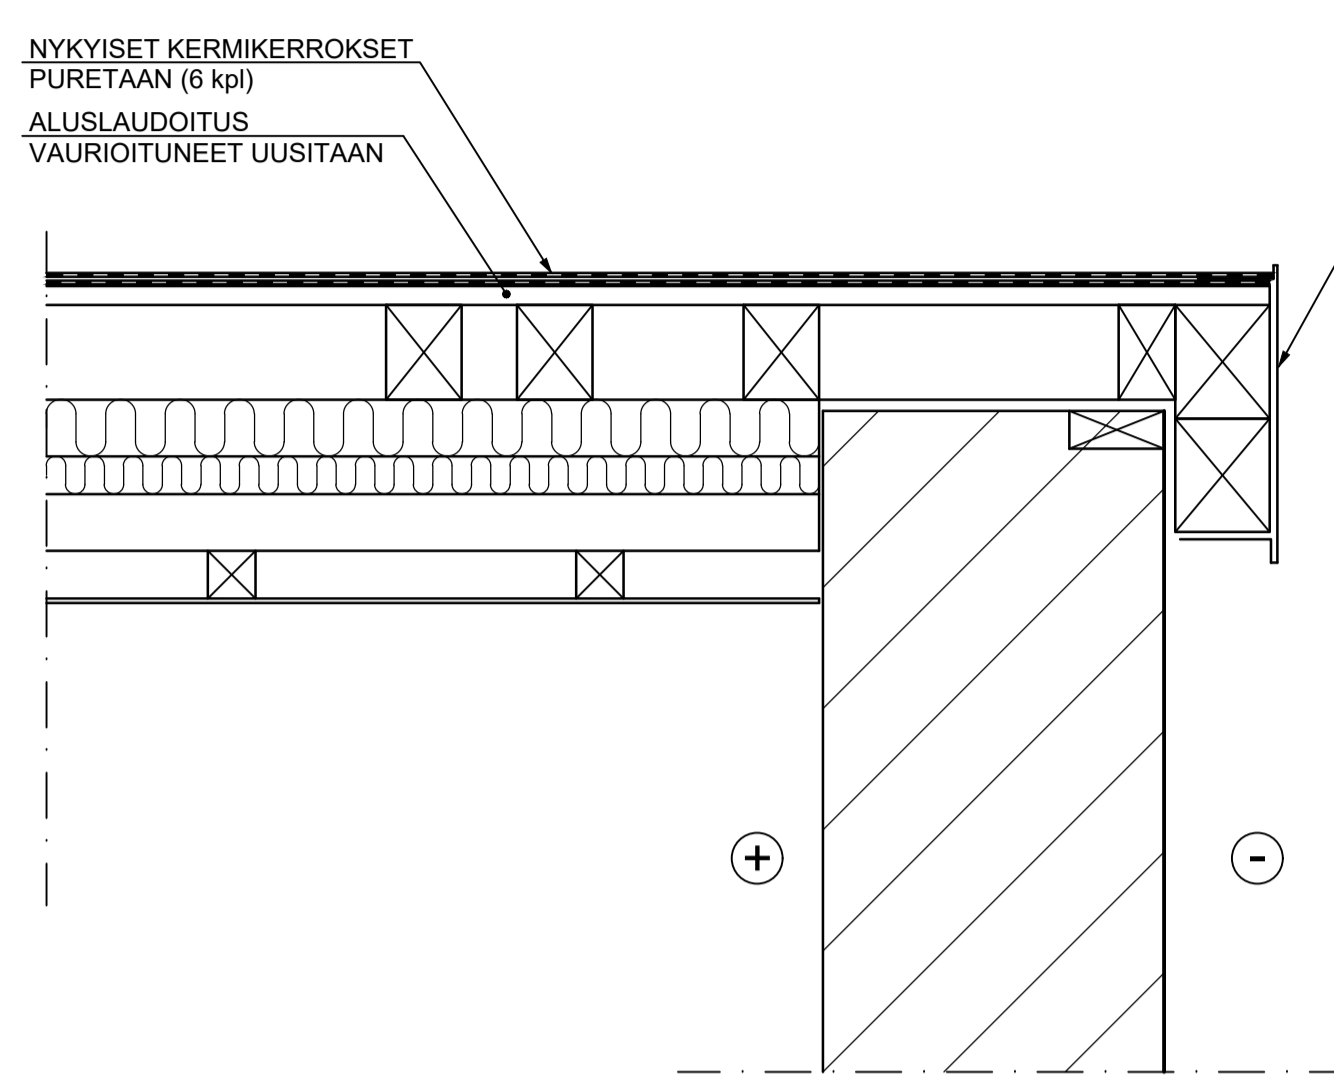


3--3
ALARÄYSTÄS 1:10
NYKYTILANNE

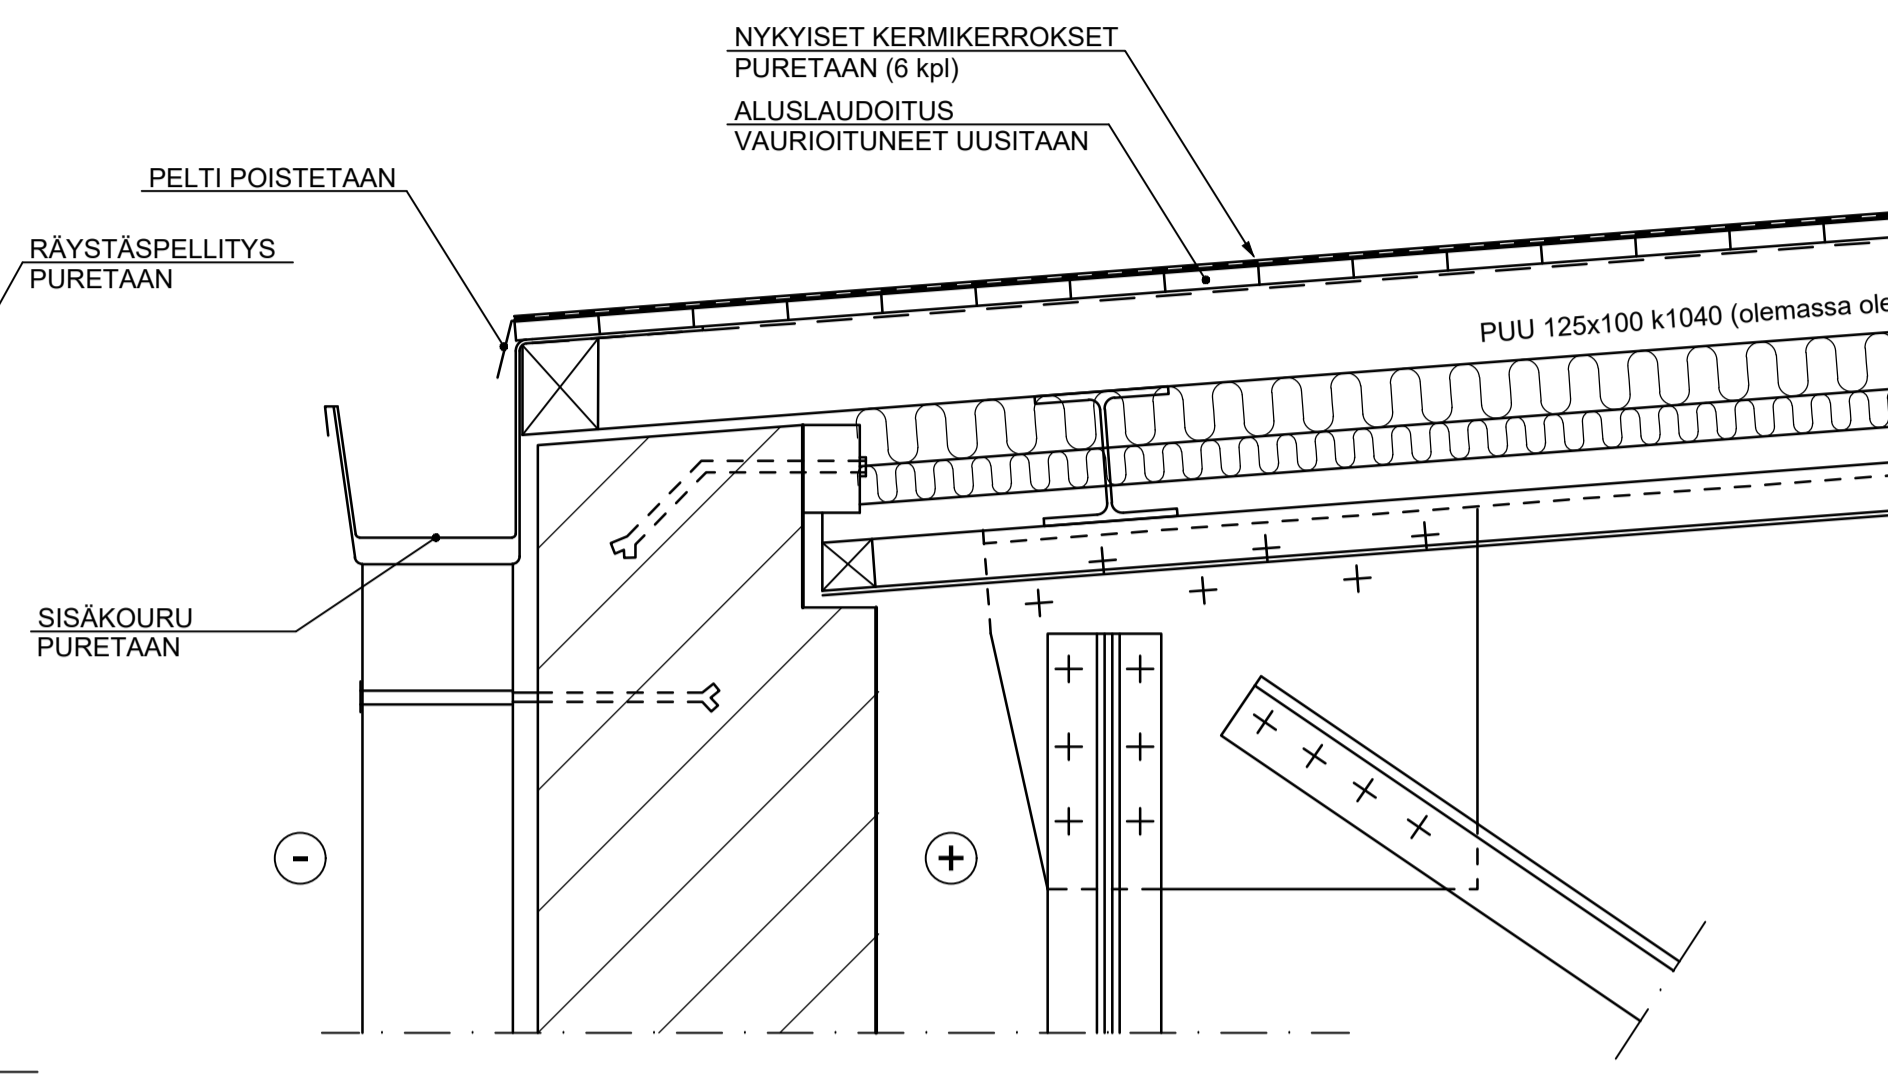


1--1
YLÄRÄYSTÄS 1:10
KORJATTU TILANNE

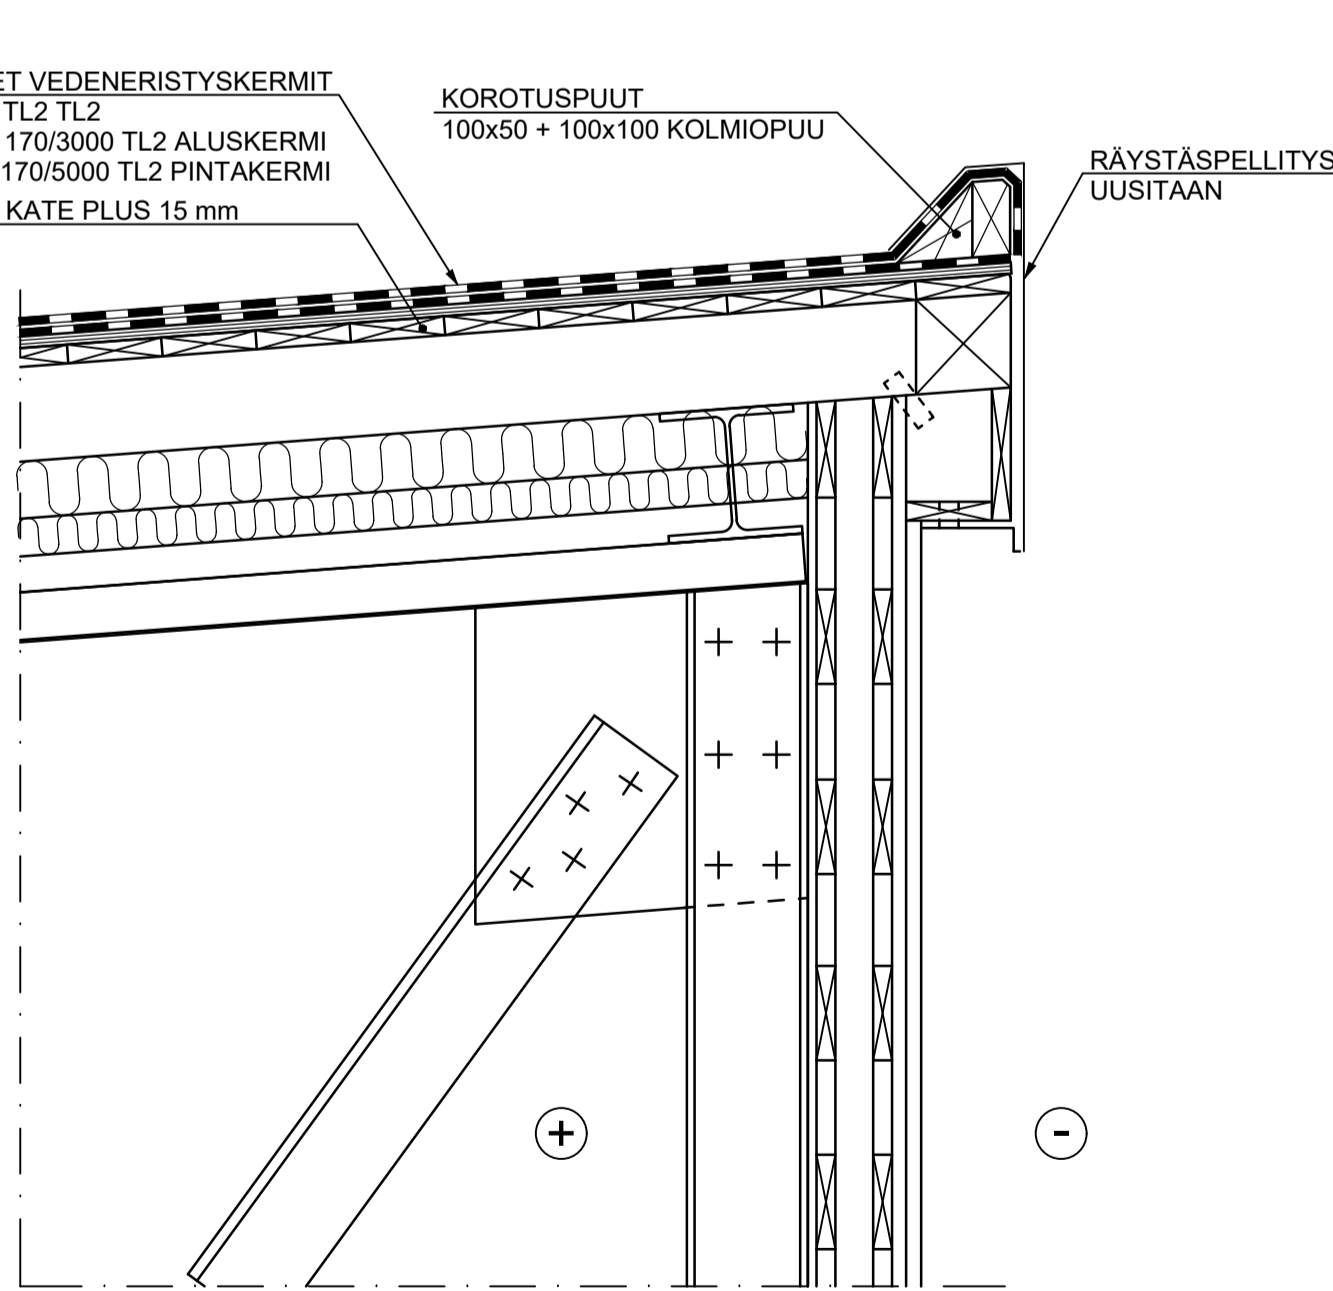

2--2
SIVURÄYSTÄS 1:10
KORJATTU TILANNE

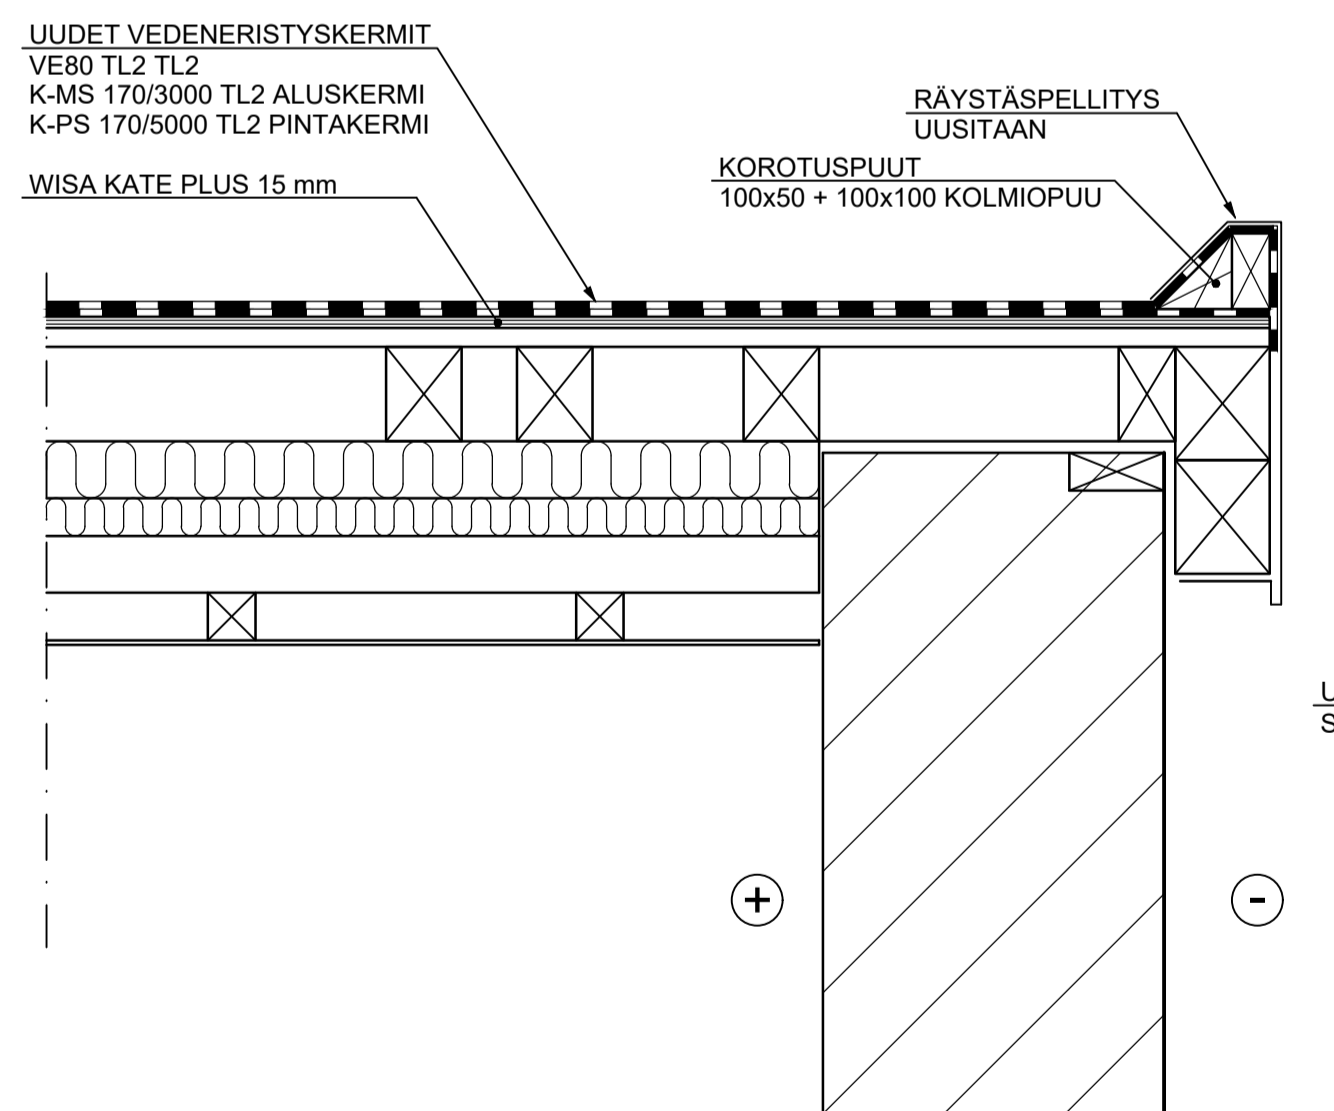

3--3
ALARÄYSTÄS 1:10
KORJATTU TILANNE

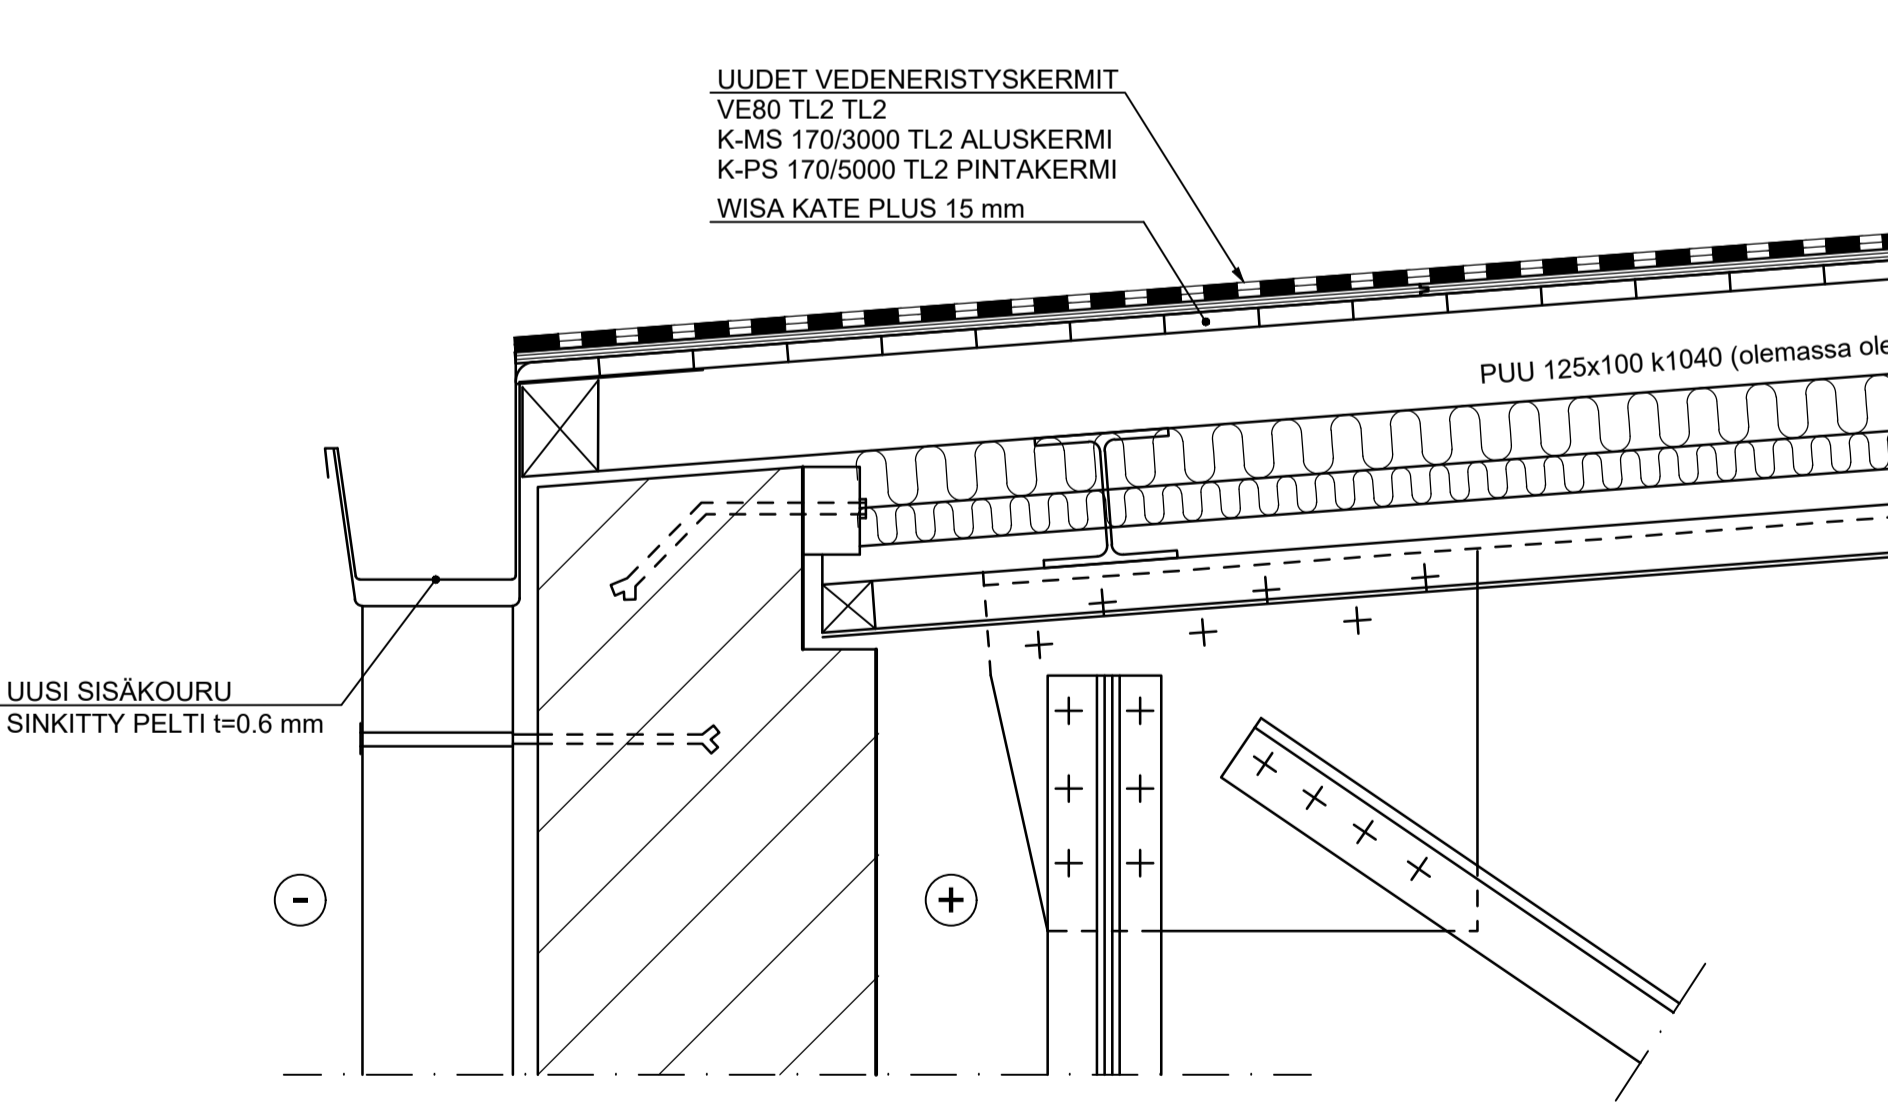

MITAT TARKISTETTAVA RAKENNUSPAIKALLA

kaupunginosa/tyyppi		korttel/tyy/alue/osa	orttel/Rh/ko	rak.no	viranomaisen arkkitehtimääräys	korkeusjärjestelmä
418 MALMI			4:57	47		N2000
v1-pr		rakennuslupa	siintätoijesti		taakkoordinaatiojärjestelmä	juokseva numero
		371.33				
rakennuslupamäärä		pääsuunnitelma		rakennepiirustus		
VESIKATTOKORJAUS		RAKENNEPIIRUSTUS		mittakaava		
rakennuskohteen nimi ja osoite		piirustuksen sisältö		leikkaus		
HELSINKI-MALMIN LENTOASEMA LENTOKONEHALLI (HANGAARI)		VESIKATTO LEIKKAUKSET 1--1...3--3		1:10		
00700 HELSINKI						