


Kellarikerros

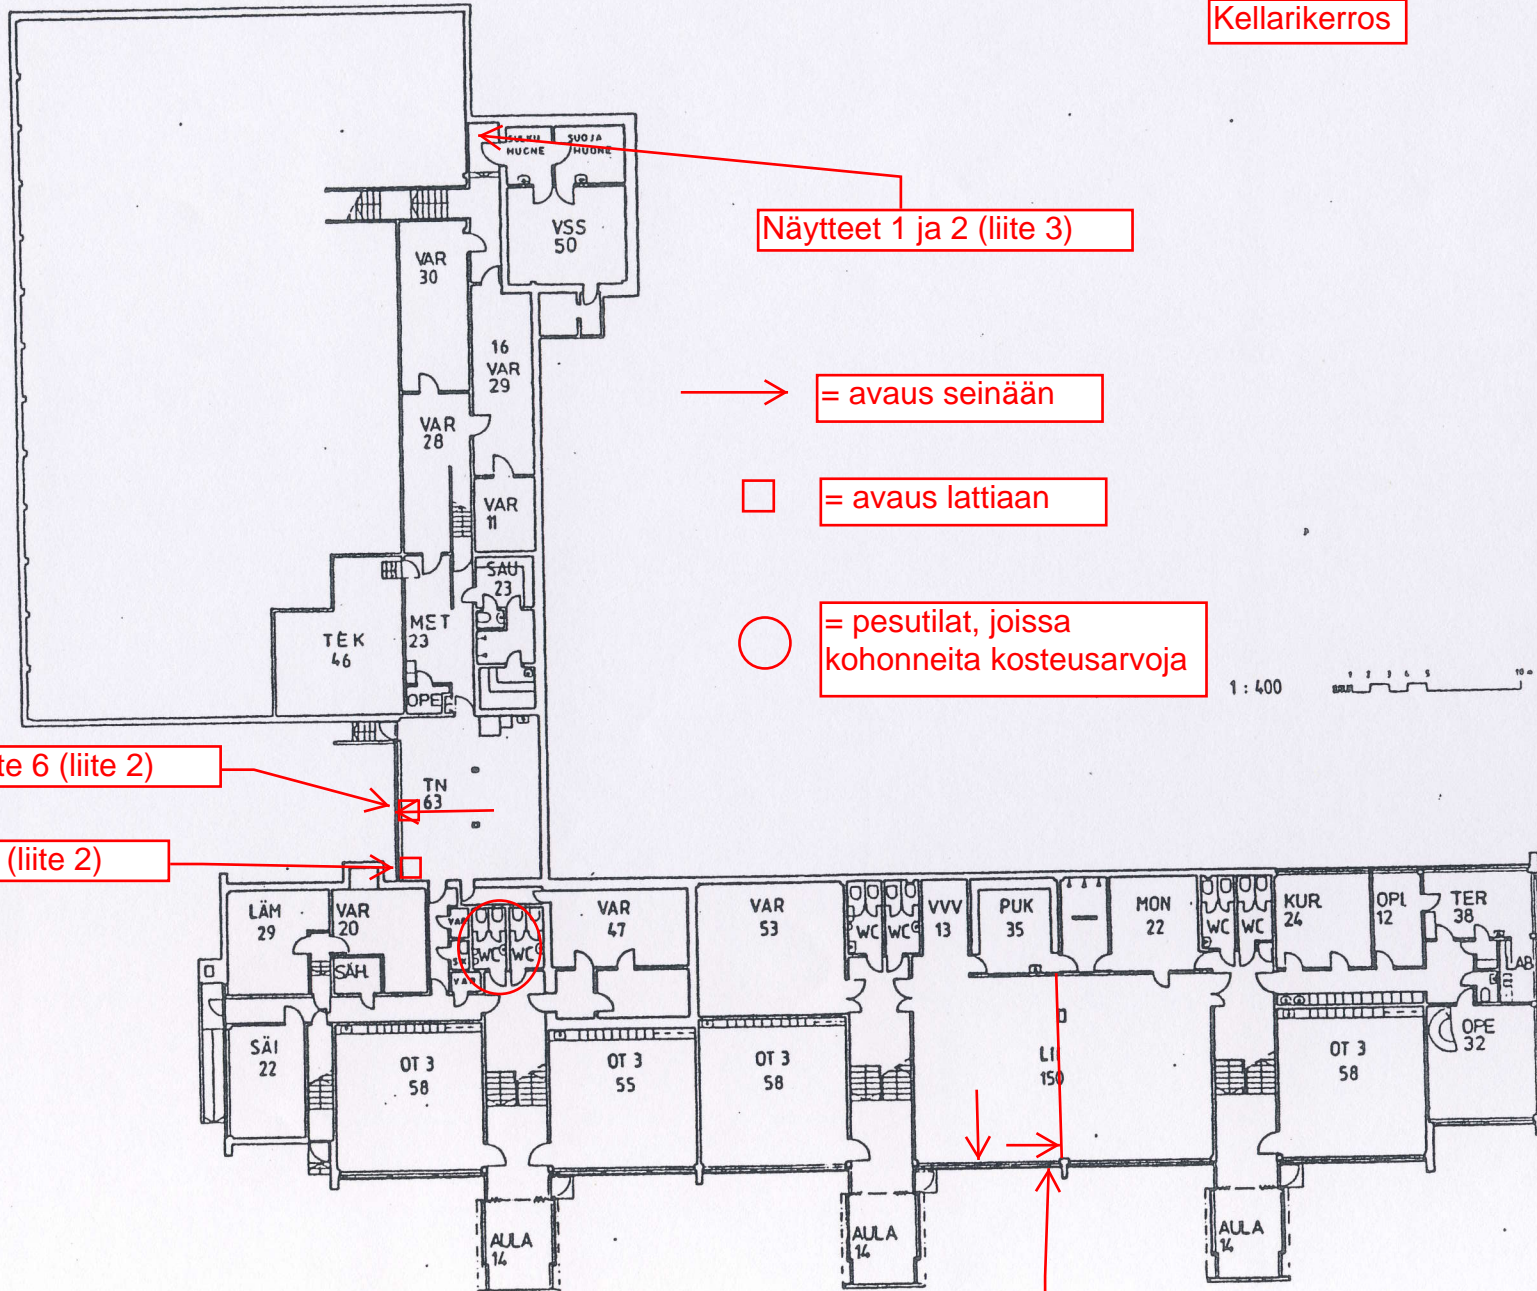

Näytteet 1 ja 2 (liite 3)

→ = avaus seinään

□ = avaus lattiaan

○ = pesutilat, joissa kohonneita kosteusarvoja


1 : 400

Näyte 6 (liite 2)

Näyte 7 (liite 2)

Näytteet 8 ja 9 (liite 2)

YHTENÄISKOULU 313
 LOUHENTIE 3
 00610 HKI
 POHJAPIIRROS, 1. KRS 1/400
 HELSINGIN KAUPUNKI
 OPEV/PALKE
 27.2.1992
 INV

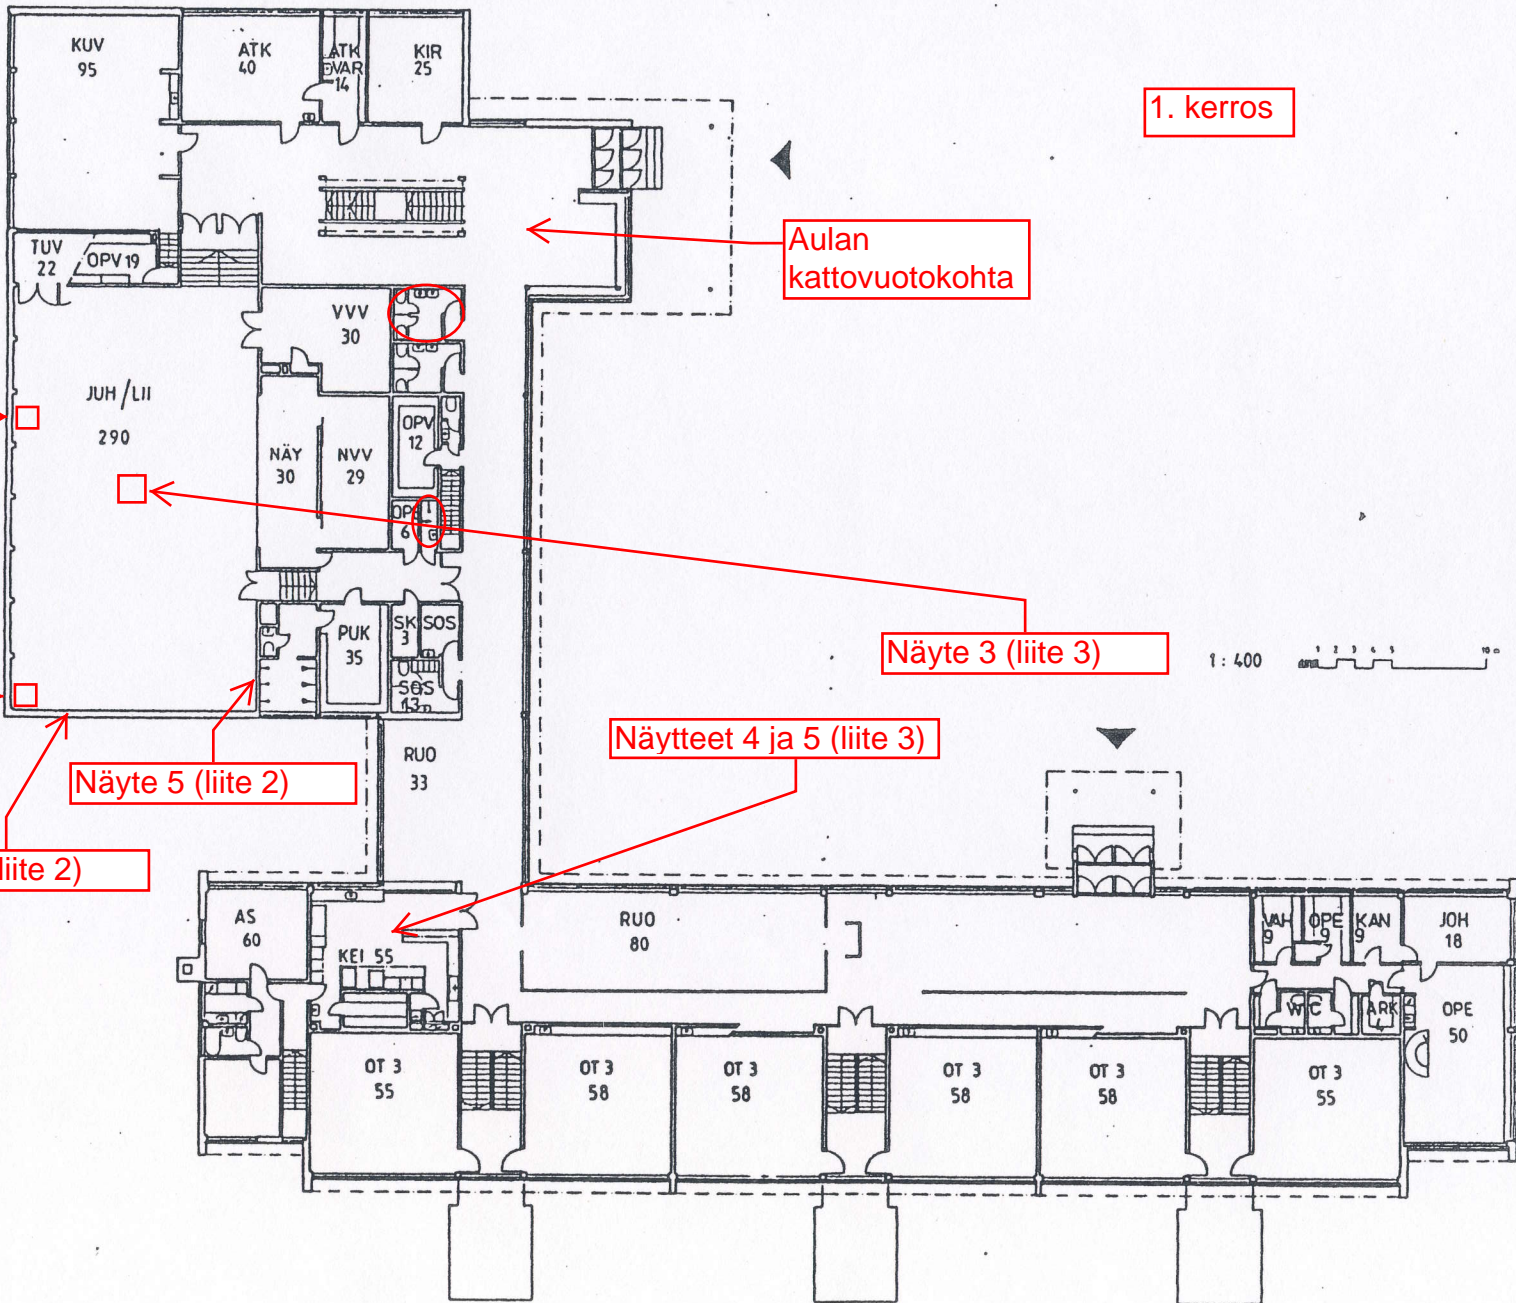

1. kerros

Aulan kattovuotokohta

Näytteet 2 ja 3 (liite 2)

Näyte 3 (liite 3)

Näyte 1 (liite 2)

Näytteet 4 ja 5 (liite 3)

Näyte 5 (liite 2)

Näyte 4 (liite 2)

YHTENÄISKOULU 313
 LOUHENTIE 3
 00610 HKI
 POHJAPIIRROS: 2. KRS
 HELSINGIN KAUPUNKI 1/400
 OPE/PALKE
 27.2.1992
 INV