

SILVOLAN TEKOJÄRVI

PATOJEN PITUUSLEIKKAUS
KESKILINJALTA


Kuvaus - 82

1:2000
1:200

PL - 0-20 ... 19+40
PL 0+00 ... 4+00

Padon harja \pm 44.60
Vesipinta \pm 42.00
Tasoina v 1961 \pm 39.00

Padon poljija
Kallion pinta
Maanpinta

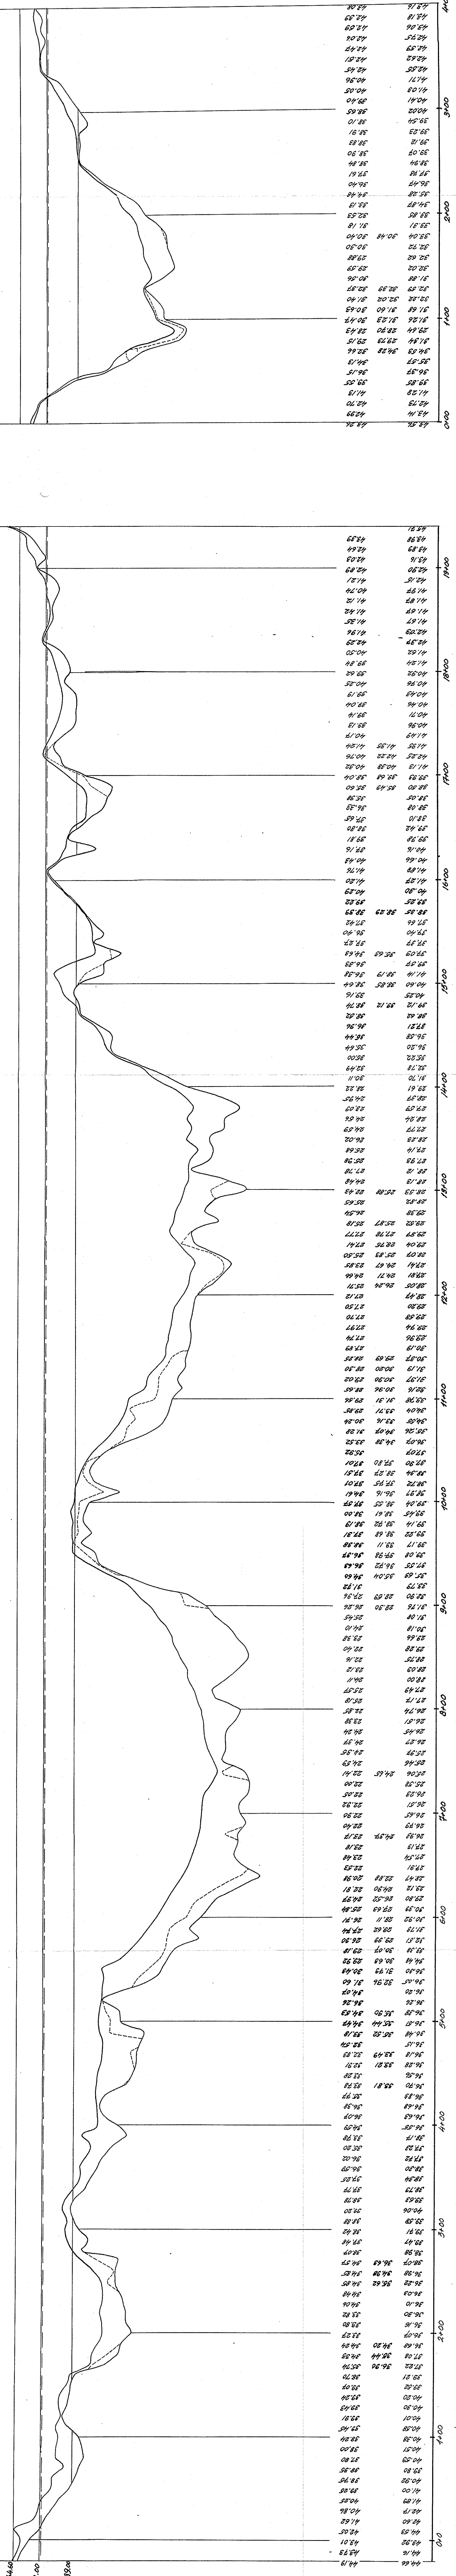

Kuvaus - 82
5RR551-102A

F. LEININGIN KALUPUTKIN VESILAITOS	
SILVOLAN TEKOJÄRVI	
Patojen pituusleikkaus - Keskilinjat	
PL - 0-20 ... 19+40	0.00 - 4+00
PL - 20+00 ... 27+00	4+00 - 10+00
PL - 27+00 ... 34+00	10+00 - 17+00
PL - 34+00 ... 44+00	17+00 - 44+00
Mittaus	

707 L038