
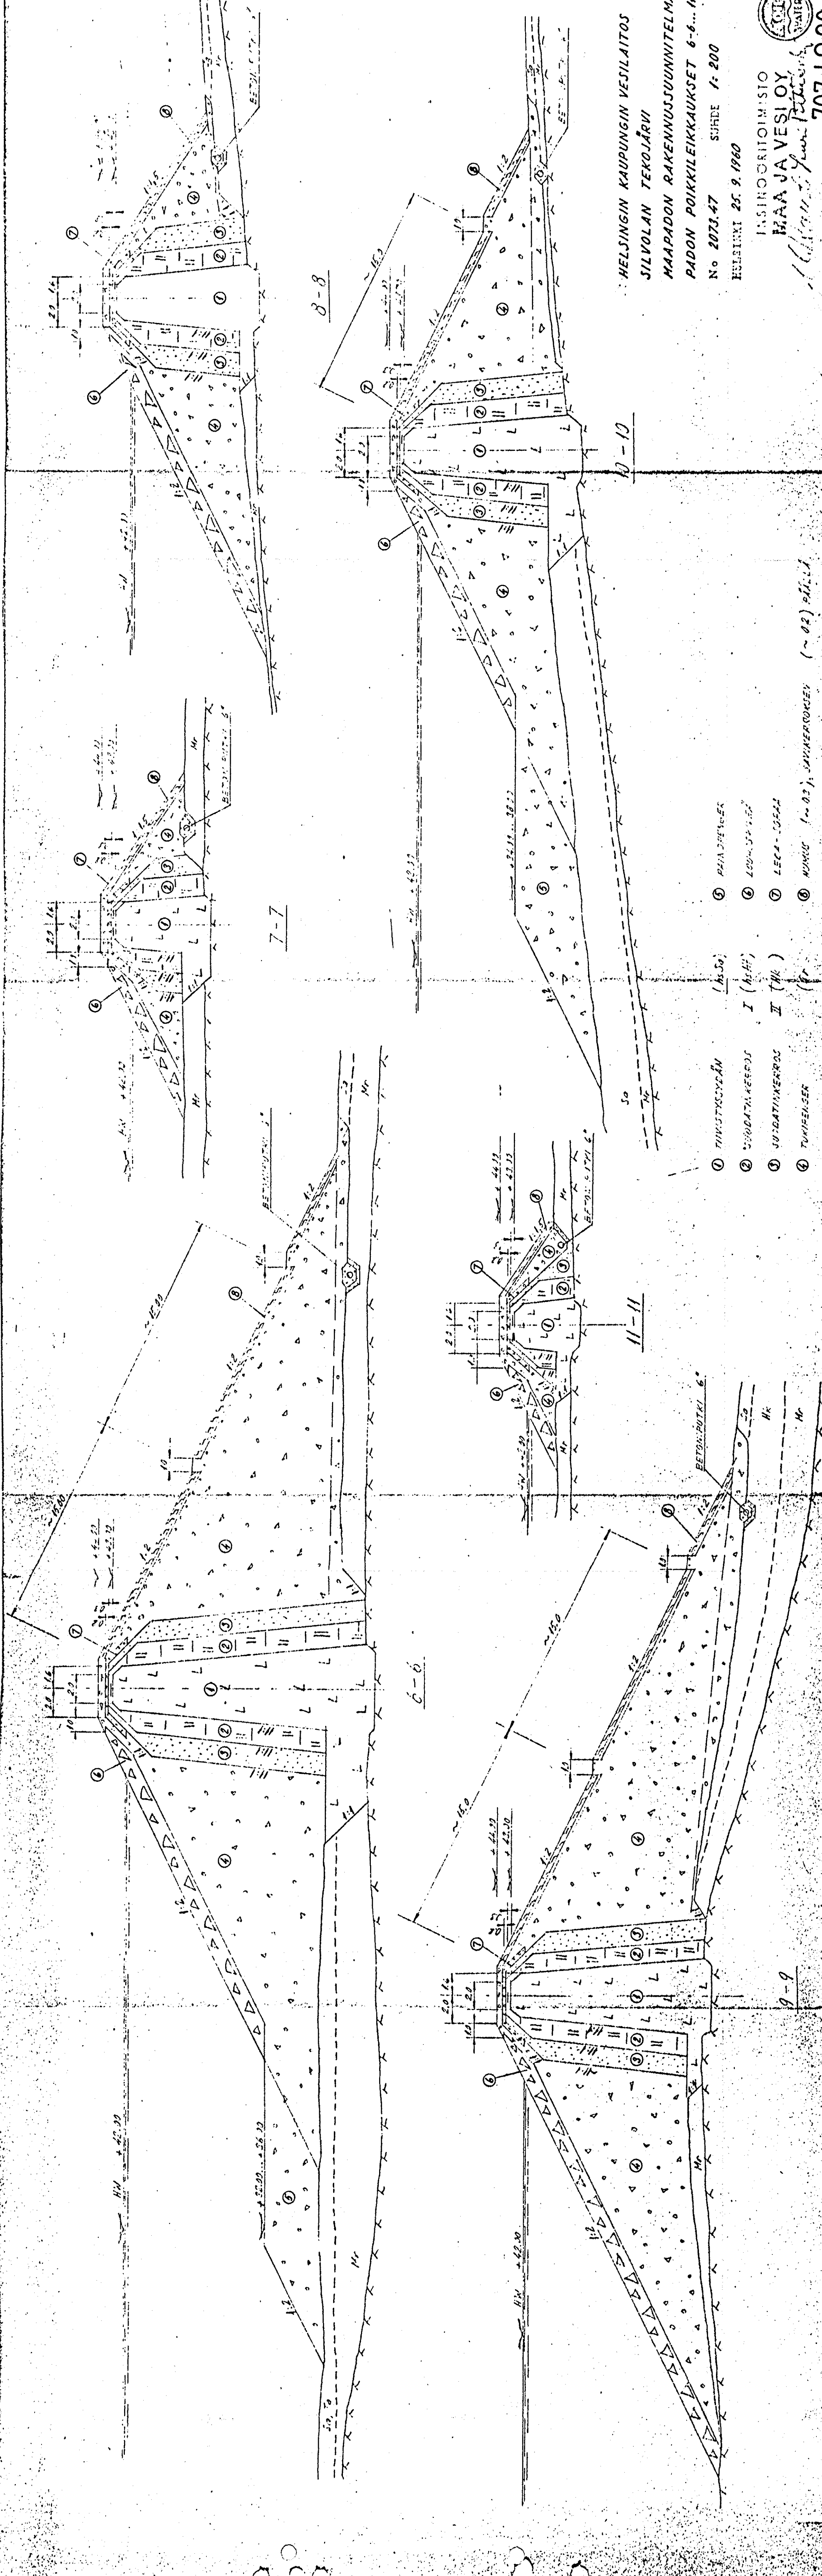


HELSINGIN KAUPUNGIN VESILAITOS
 SILVOLAN TEKOJÄRVI
 MAAPADON RAKENNUSSUUNNITELMA
 PADON POIKKILEIKKAUKSET 6-6...11-11

N^o 2073.47 SUHDE 1: 200
 HELSINKI 25. 9. 1960

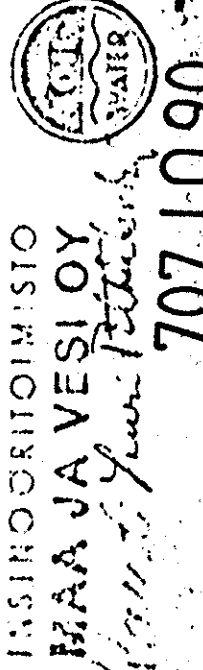

- ① TINKUSTYÖSTÄÄN (As.Sa)
- ② SUURDATAKKEEDIS I (As.H)
- ③ SUURDATAKKEEDIS II (H)
- ④ TUNNELSEN
- ⑤ PAINAJEHEDEK
- ⑥ LUONNOSKIVET
- ⑦ LECA-COSALA
- ⑧ HUKKO (~02), SIVUKERROKSEY (~02) PÄÄLLÄ

9-9