



- MERKKIEN SELITYS:
- MUUTOSALUEEN RAJA
  - - - PALO-OsASTON RAJA
  - PURETTAVA RAKENNE
  - SÄILYVÄ RAKENNE
  - ▨ UUSI RAKENNE
- KTS\*
- \*) = KORJAUSTARVESELOSTUKSESSA ILMOITETTU KORJAUSTYÖ, ks. RAKENNUS- JA HUONETILASELOSTUS
  - URAKKAAN KUUULUVA KALUSTE
  - KÄYTTÄJÄN HANKKIMA UUSI TAI SIIRRETTÄVÄ VANHA KALUSTE

RAKENNUKSEN PALOTEKNINEN KUVAUS, KS. PIIR ARK 100-2

MUUTOSALUEEN RAJA

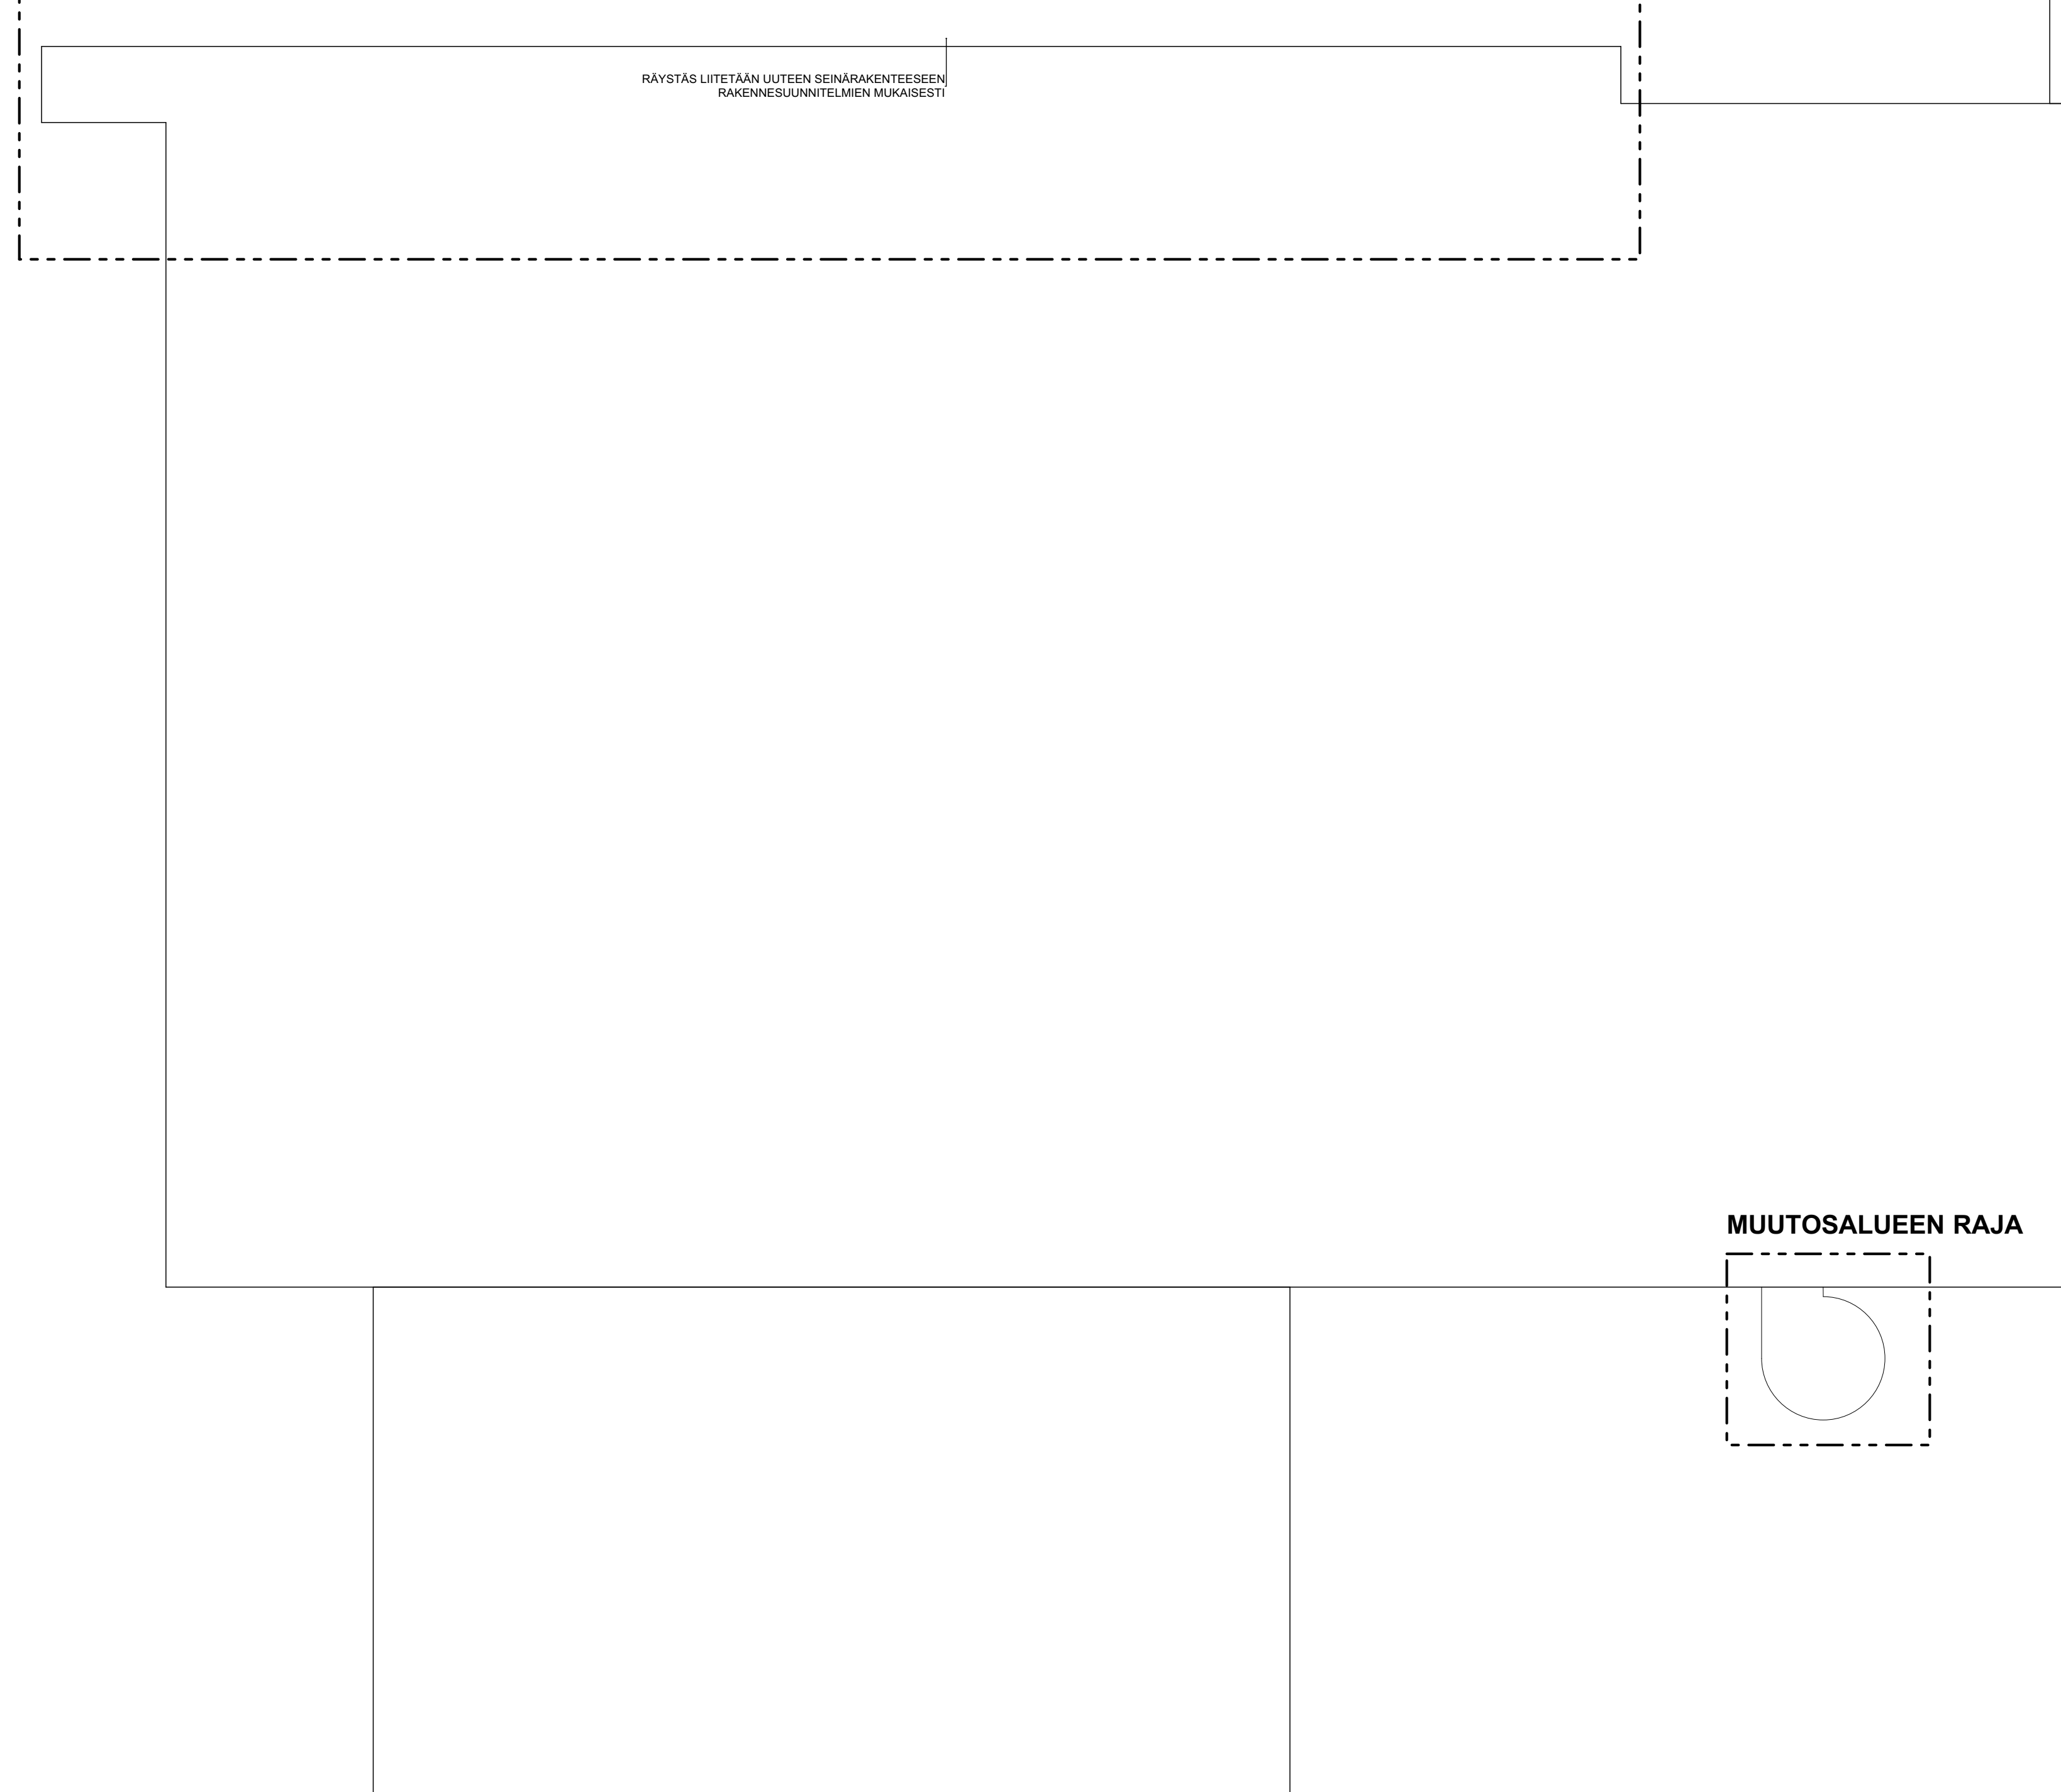

MUUTOSALUEEN RAJA

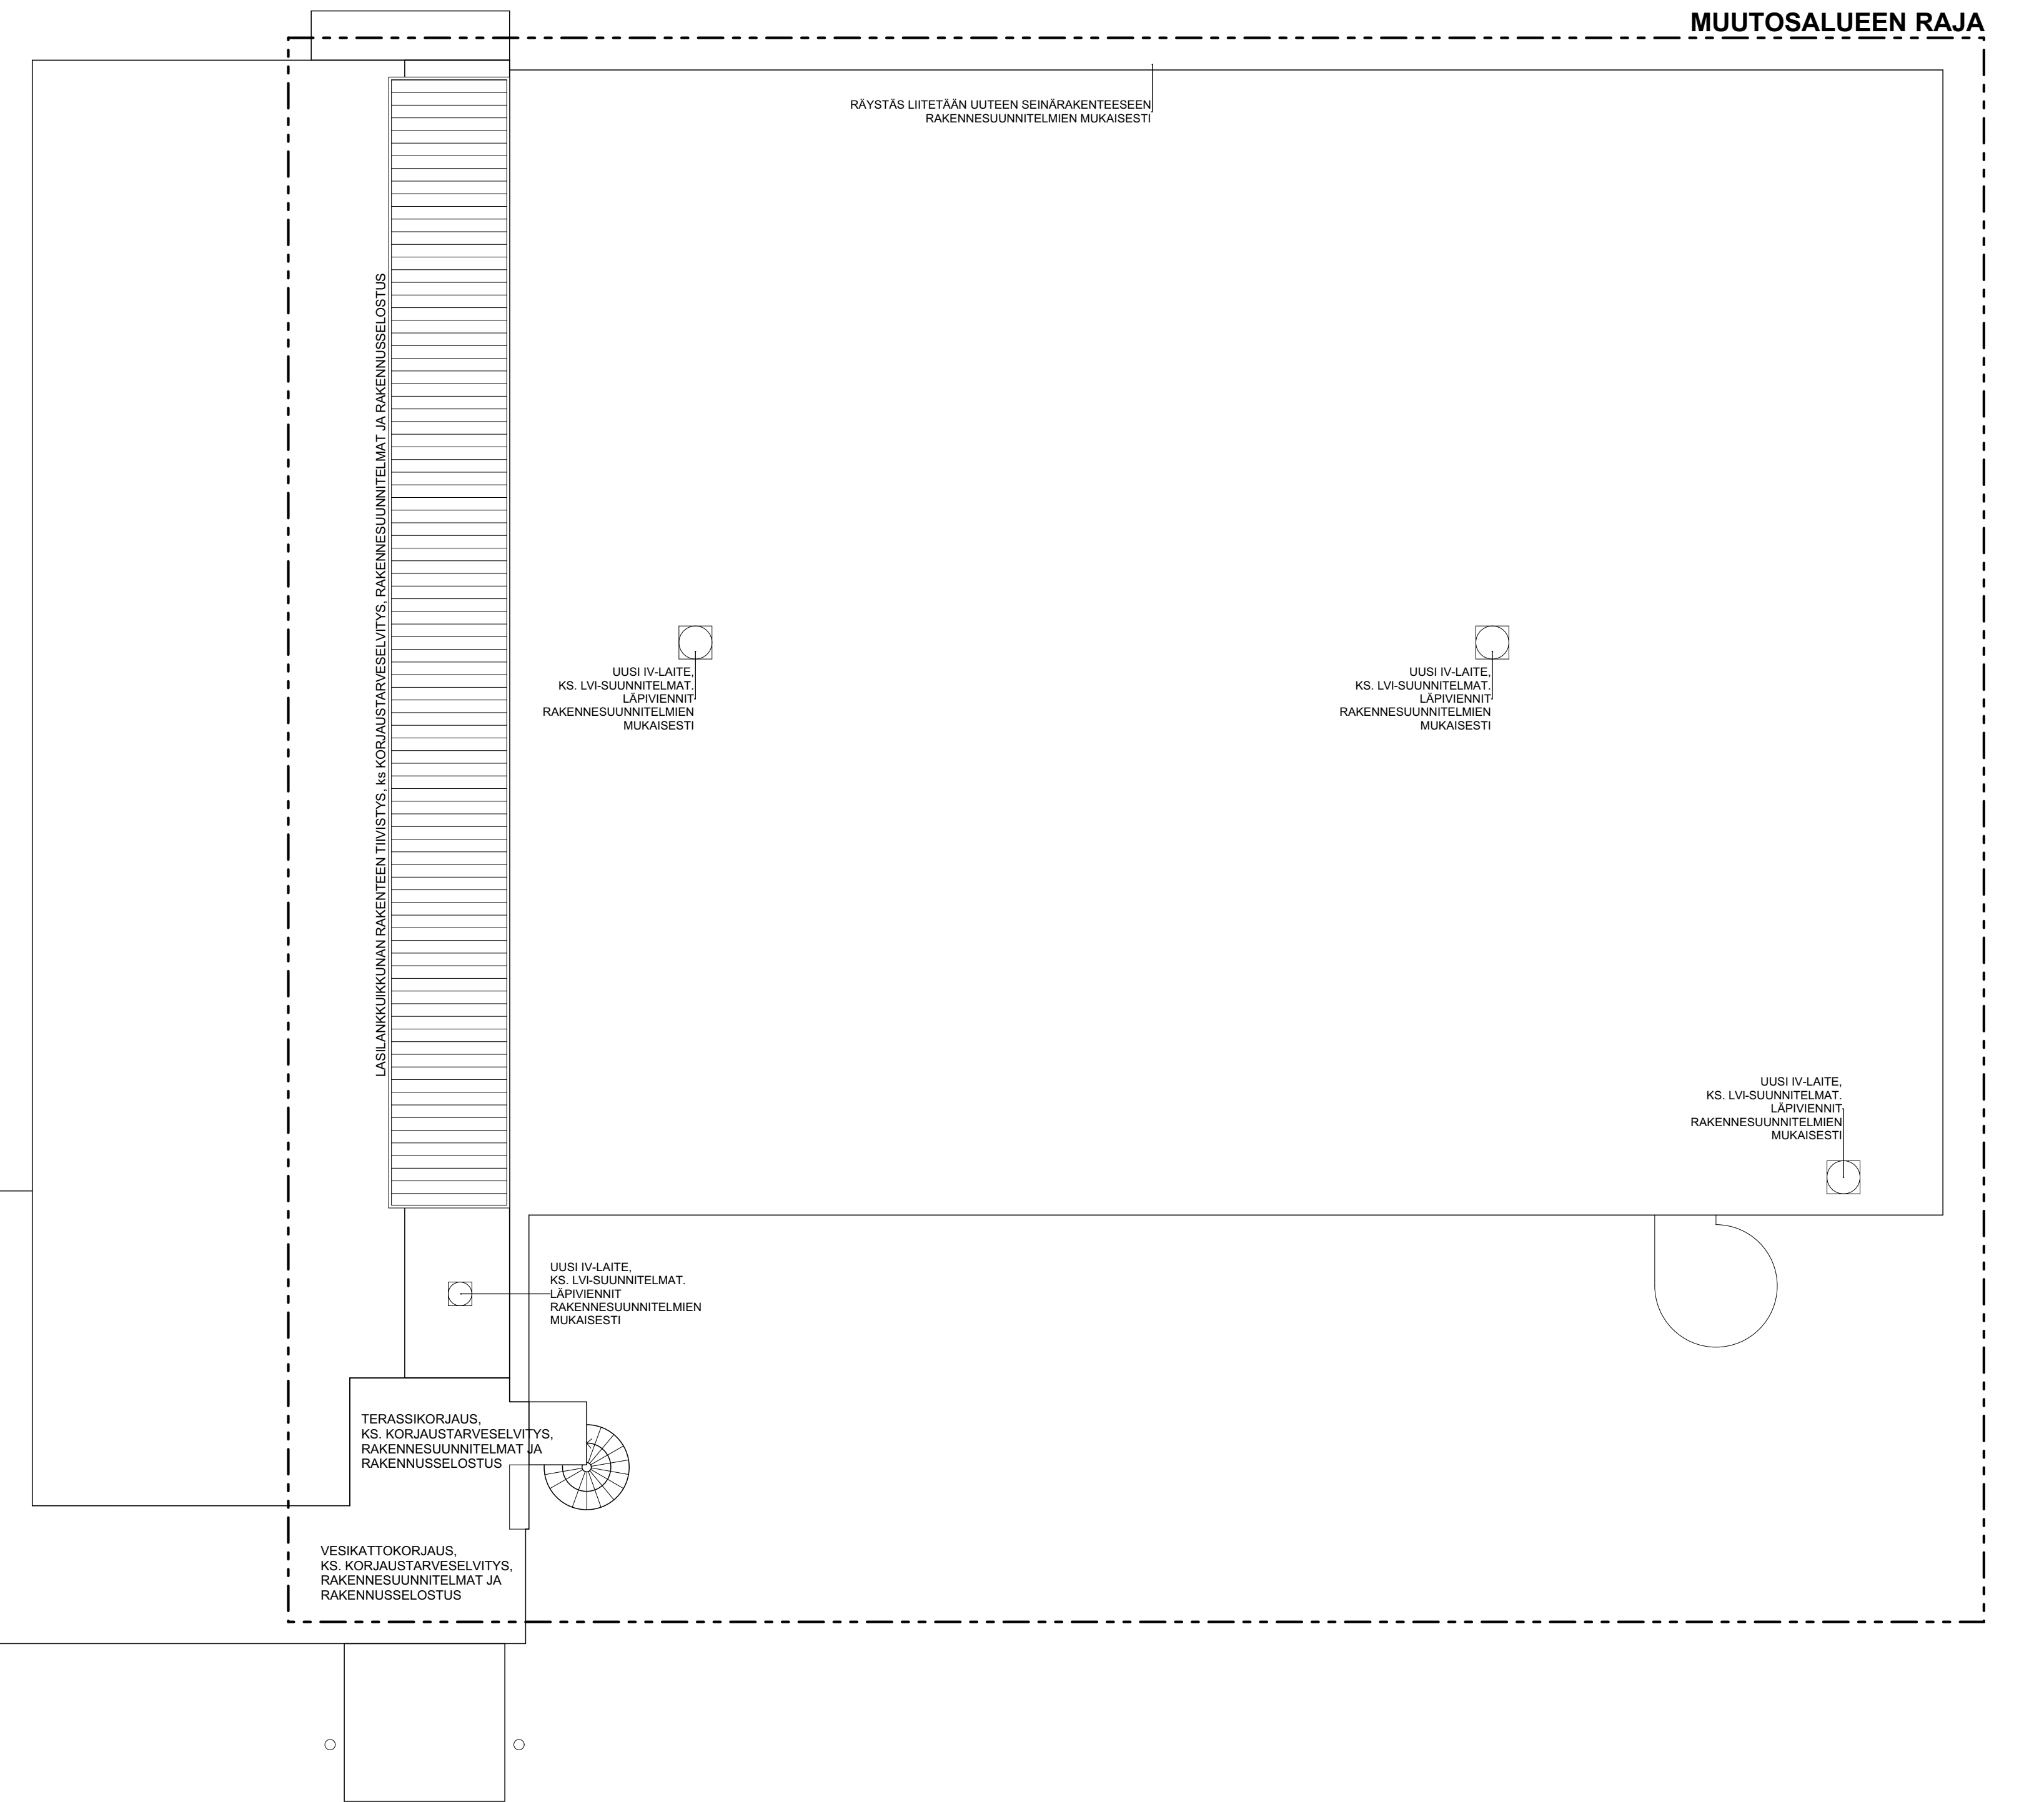

**HUOMI! PÄÄPIIRUSTUS: OVI- JA KALUSTELITTEROINTI SEKÄ MUUT TYÖPIIRUSTUSMERKINNÄT, KS. TYÖPIIRUSTUKSET ARK101-105**  
**KUSTANNUSLASKENTAA**  
**VARTEN 16.6.2017**

RATU: 37218 (vanha osa), 37220 (uusi osa)		KORKEUSJÄRJESTELMÄ: N2000	
Kaupunginosa/tyyppi	Paikall/tyyppi	Tontti/Rovi	Vieromaiden merkintä
38 MALMIN LENTOKENTTÄ 418		7:228	
Rakennusmerkkijärjestelmä	Rakennustyyppi	Puolustustyyppi	Julkaisu nro
KORJAUS- JA MUUTOSTYÖ		PÄÄPIIRUSTUS	
Rakennusohje	Rakennusohje	Puolustustyyppi	Mittakaava
MALMIN PELASTUSASEMA		VESIKATTOKAAVIO	1:100
MALMIN LENTOASEMA			
00700 HELSINKI			
Suunnittelijan yhteystiedot: yritys, osoite ja puhelinnumero Arkkiitehtitoimisto Rauhalampi Oy Tuomarintie 4, 02760 Espoo 09-626 665	Työ no	Puolustuksen nro	Muutos
	22017	100-5	
Vastuullinen suunnittelija: nimi, tutkinto, allekirjoitus ja päiväys Antti Rauhalampi Arkkiitehti 16.6.2017	Suunnittelija	Tiedoston nimi	
	ARK		