


MERKKIEN SELITYS:

- MUUTOSALUEEN RAJA
- PALO-OŠASTON RAJA
- PURETTAVA RAKENNE
- SÄILYVÄ RAKENNE
- UUSI RAKENNE
- KTS* *) = KORJAUSTARVESELOSTUKSESSA ILMOITETTU KORJAUSTYÖ, ks. RAKENNUS- JA HUONETILASELOSTUS
- URAKKAAN KUULUVA KALUSTE
- KÄYTTÄJÄN HANKKIMA UUSI TAI SIIRRETTÄVÄ VANHA KALUSTE

RAKENNUKSEN PALOTEKNINEN KUVAUS, KS. PIIR ARK 100-2

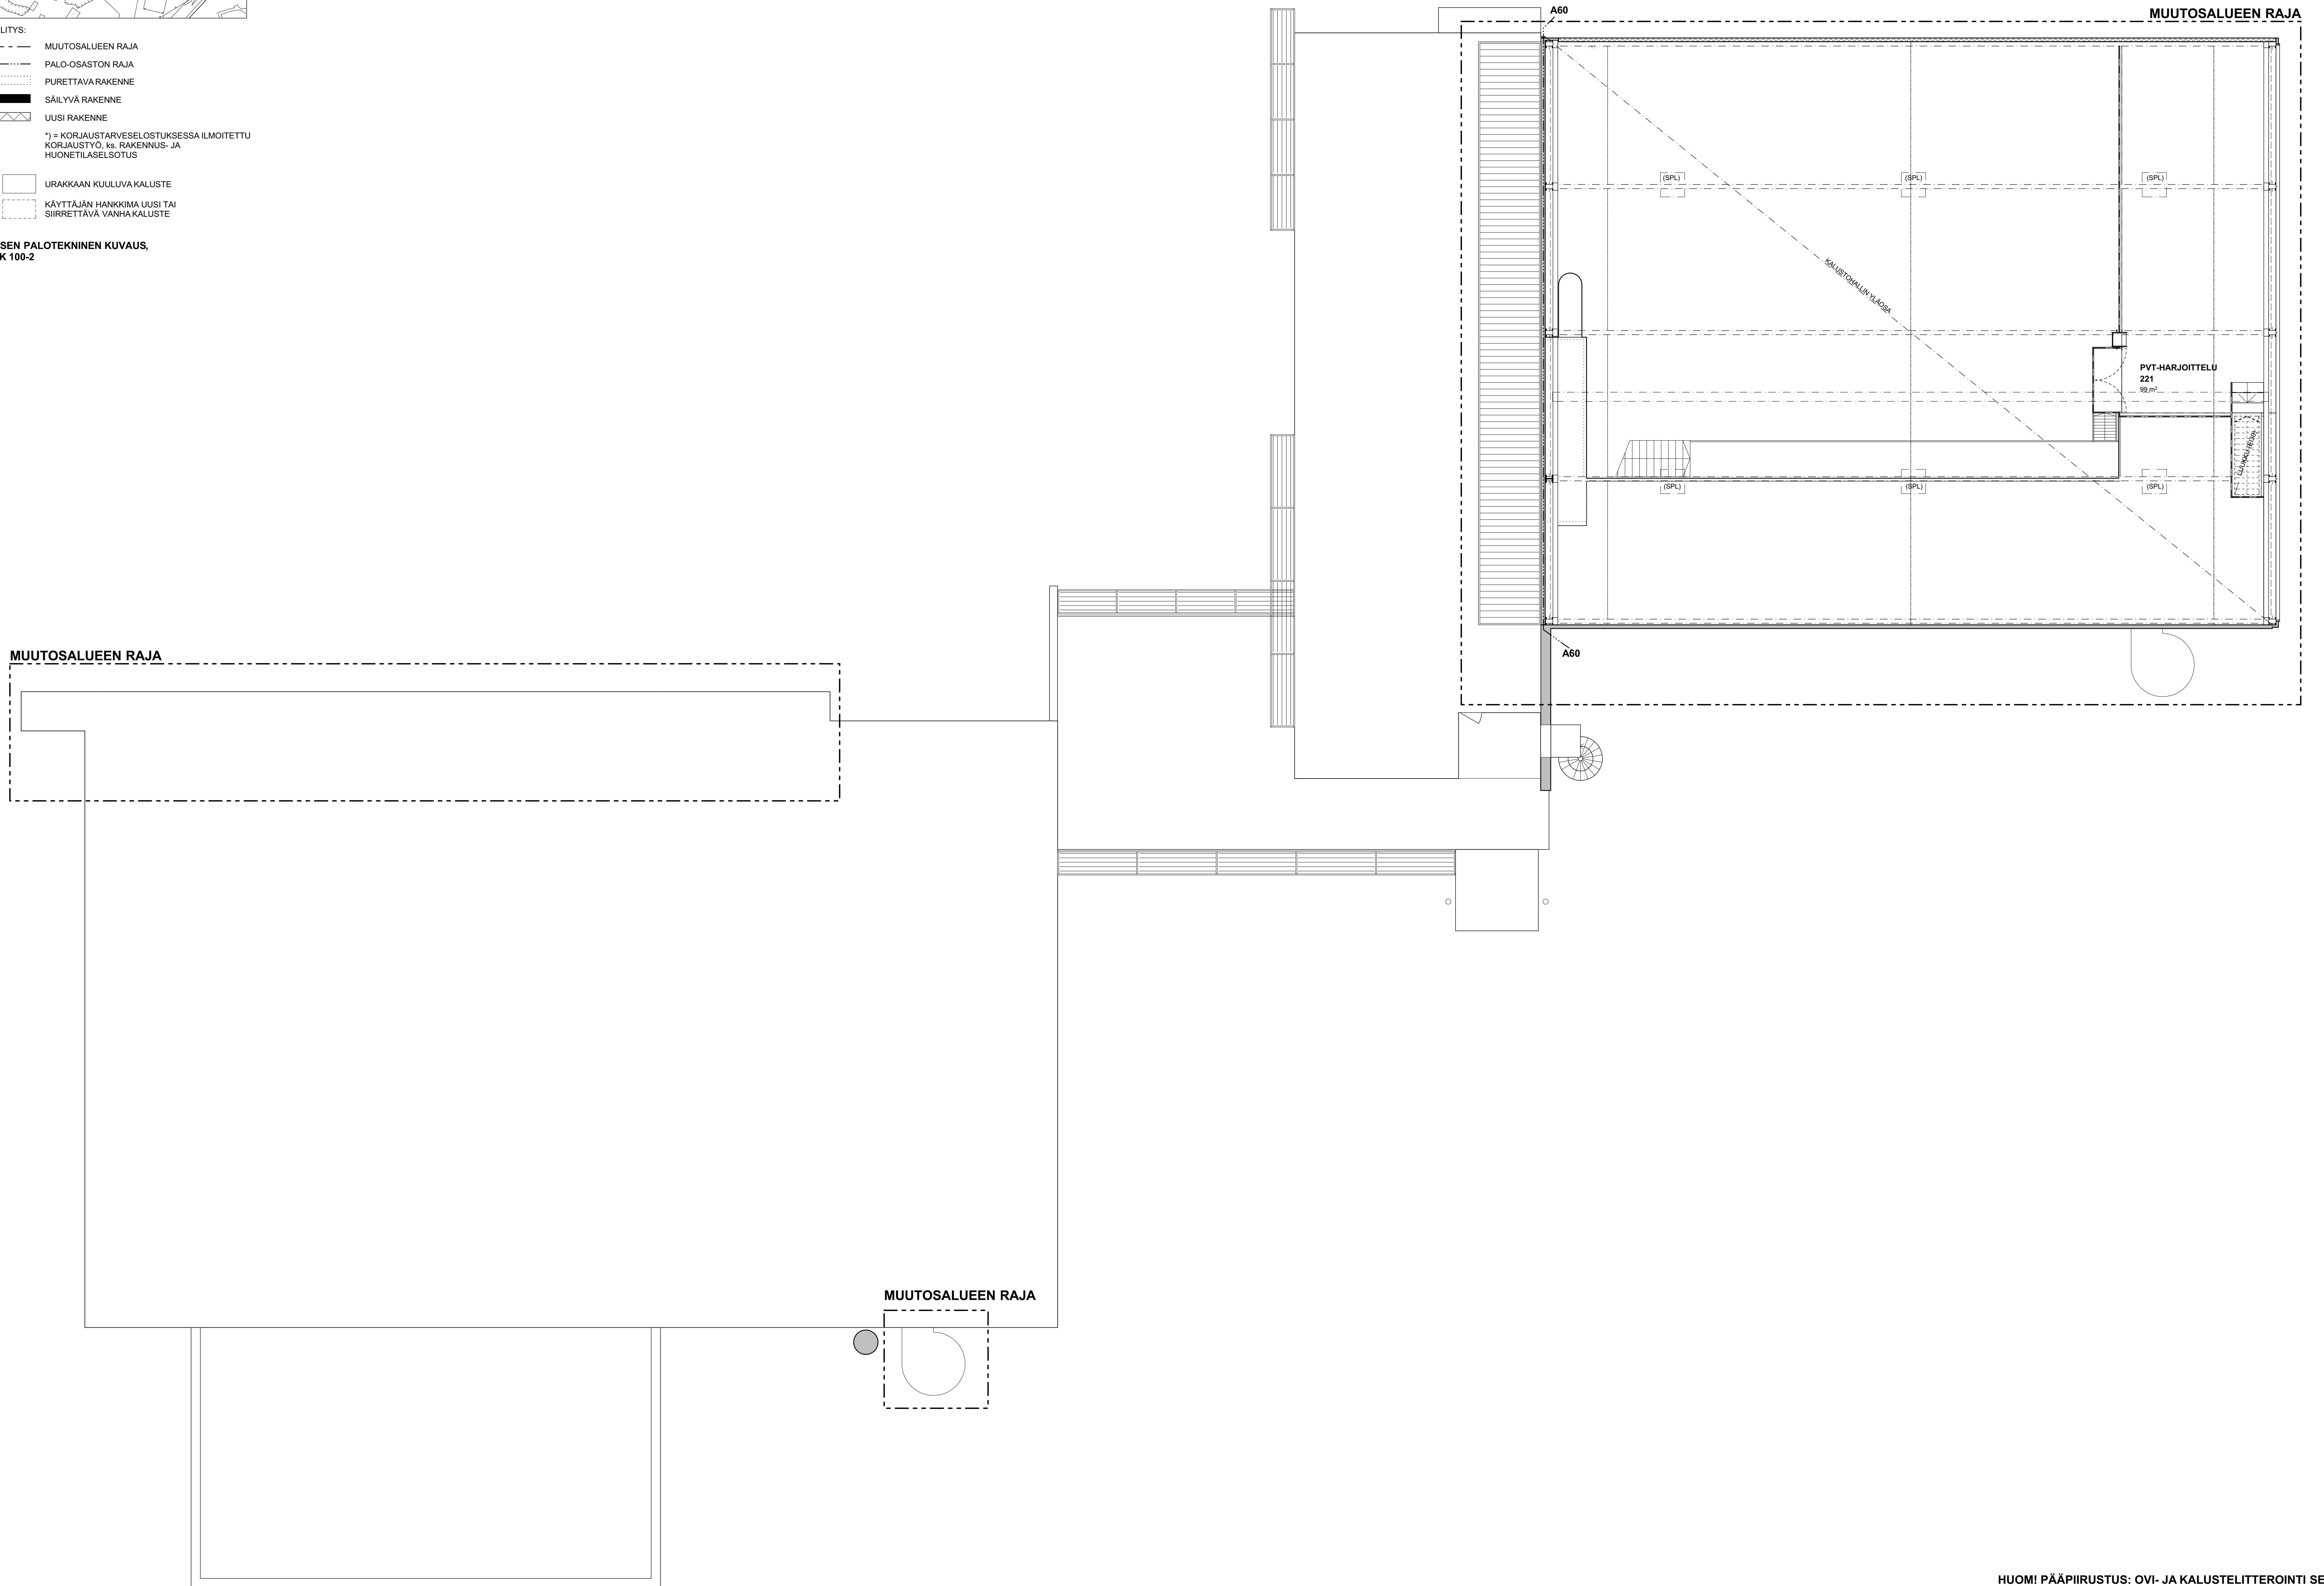

HUOM! PÄÄPIIRUSTUS: OVI- JA KALUSTELITTEROINTI SEKÄ MUUT TYÖPIIRUSTUSMERKINNÄT, KS. TYÖPIIRUSTUKSET ARK101-105
KUSTANNUSLASKENTAA
VARTEN 16.6.2017

RATU: 3721B (vanha osa), 37220 (uusi osa)		KORKEUSJÄRJESTELMÄ: N2000	
Kaupunginosa/Kylä 38 MALMIN LENTOKENTTÄ 418	Korttelin/osa 7:228	Varustuksen merkintä	
Rakennustyyppi KORJAUS- JA MUUTOSTYÖ	Rakennusvaihe MÄLMI PELASTUSASEMA MALMIN LENTOASEMA 00700 HELSINKI	Pääpiirustus PÄÄPIIRUSTUS	Julkaisu nro
Suunnittelijan yhteystiedot: yritys, osoite ja puhelinnumero Arkkitehtitoimisto Rauhalampi Oy Tuomarintie 4, 02760 Espoo 09-626 665	Työ no 22017	Piirustuksen nro 100-4	Muutos 1:100
Vastuullinen suunnittelija: nimi, tutkinto, allekirjoitus ja päiväys Antti Rauhalampi Arkkitehti 16.6.2017	Suunnittelija ARK	Tiedoston nimi	