


PIIRUSTUSMERKKIEN SELITYKSET:



= Tuuletusviemärin kuvaus ja kuntoluokka




= Jätevesiviemärin kuvaus, kuvattu osuus ja kuntoluokka

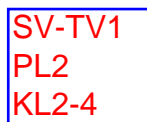

= Sadevesiviemärin kuvaus, kuvattu osuus ja kuntoluokka



= Läpivalaisukuvaus

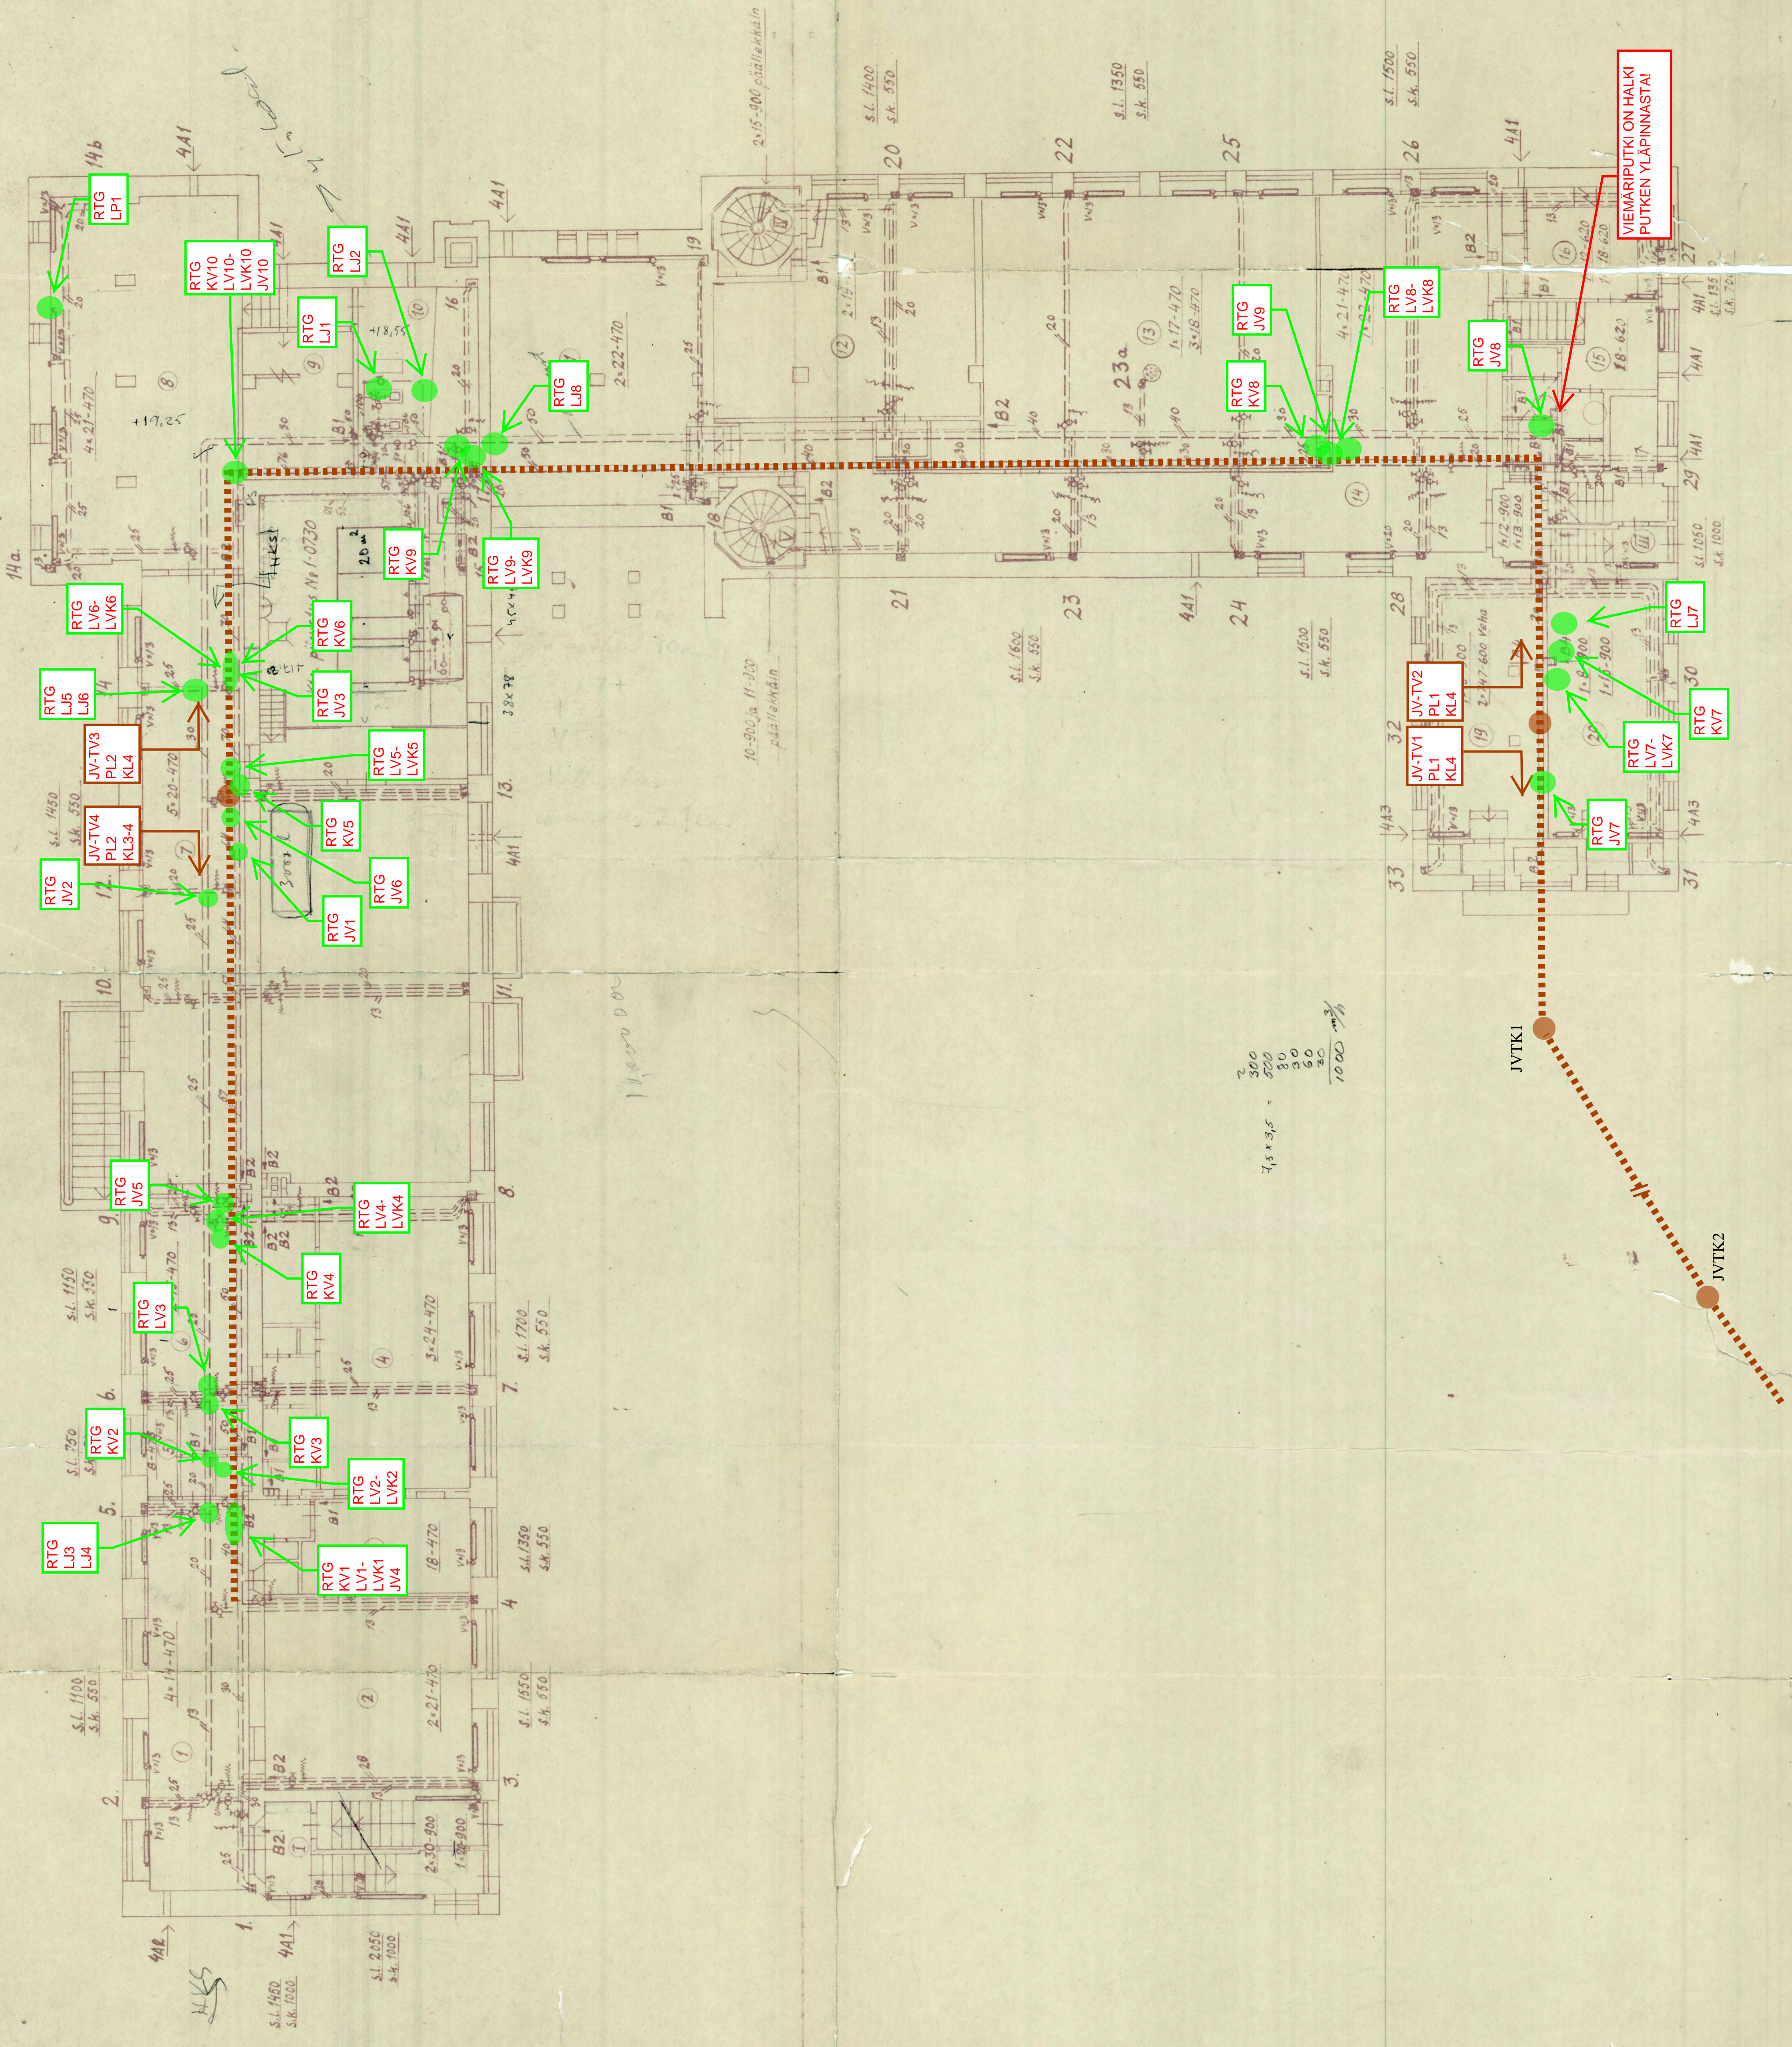

300
 600
 900
 1200
 1500

JVTK1
 JVTK2



VIEMÄRIPUTKI ON HALKI
 PUTKEN YLÄPINNASTA



 I k. 9
 piste

RTG
 43

10
 8
 8
 8

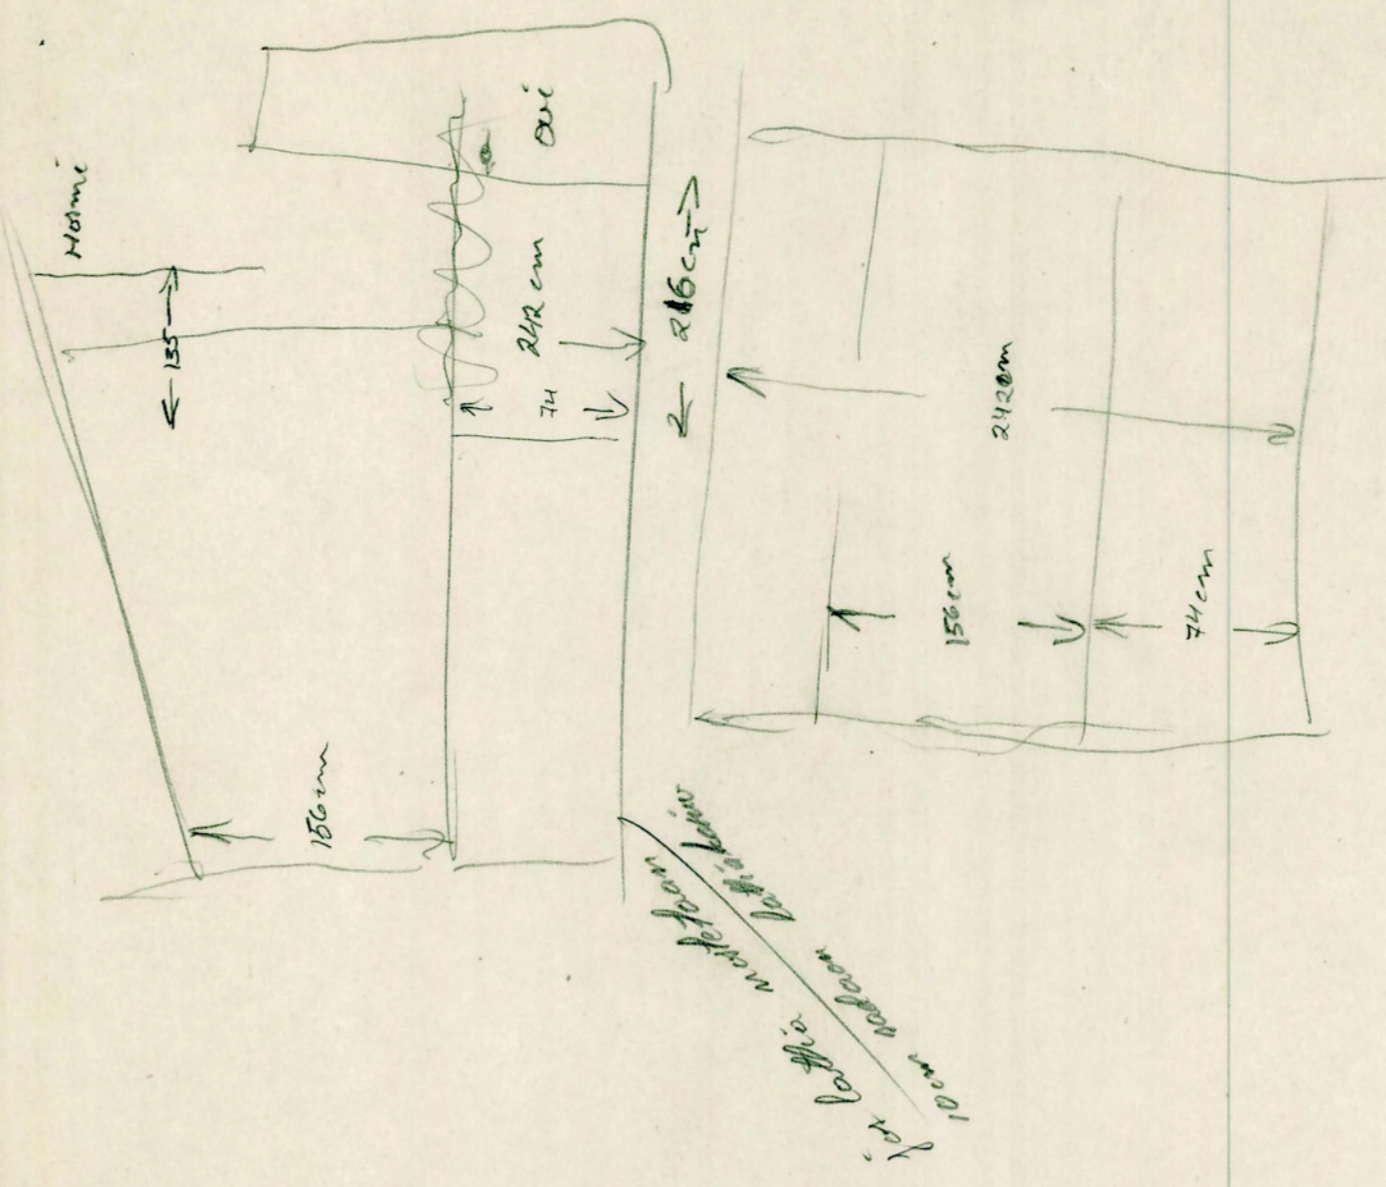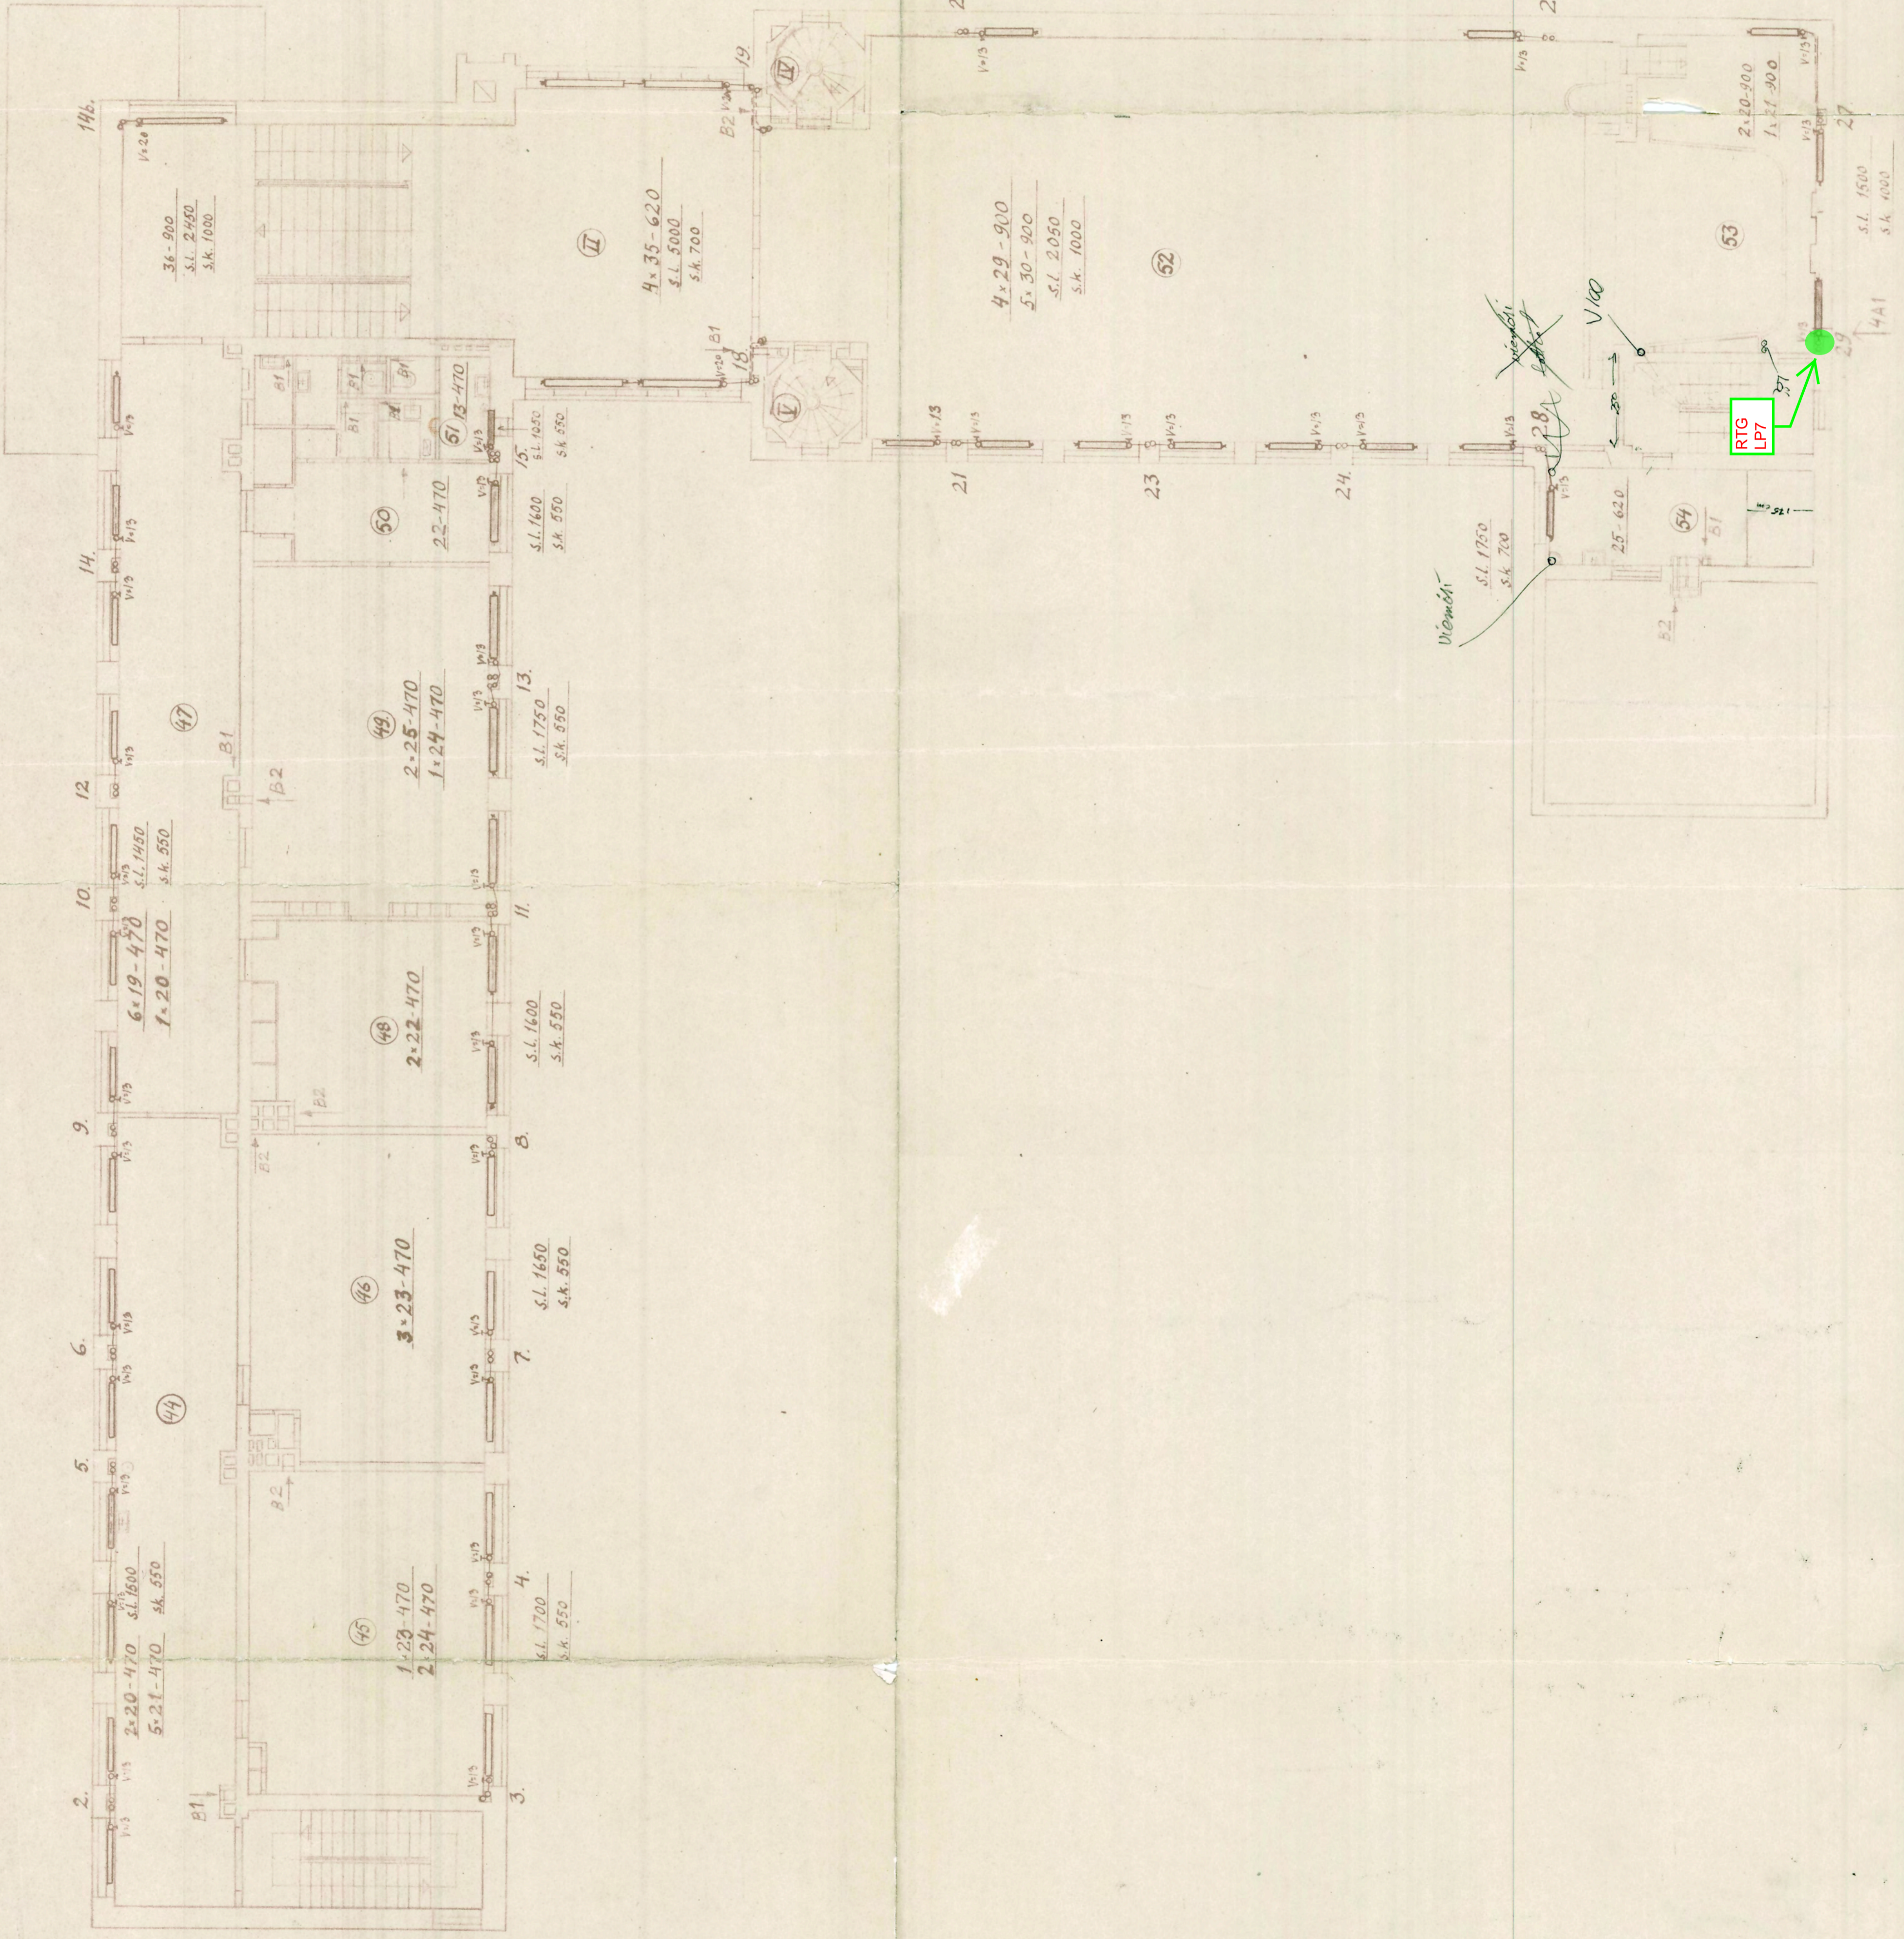


ARKISTOKPL.

LITE 3: VAURIO- JA TUTKIMUSKARTTA
 LVV-JARJESTELMÄT
 KÄPYLÄN PK, UNTAMONTIE 2
 2.KERROS

Käpylän kansakoulu
 II-kerros, Lämpöj.

1-0718

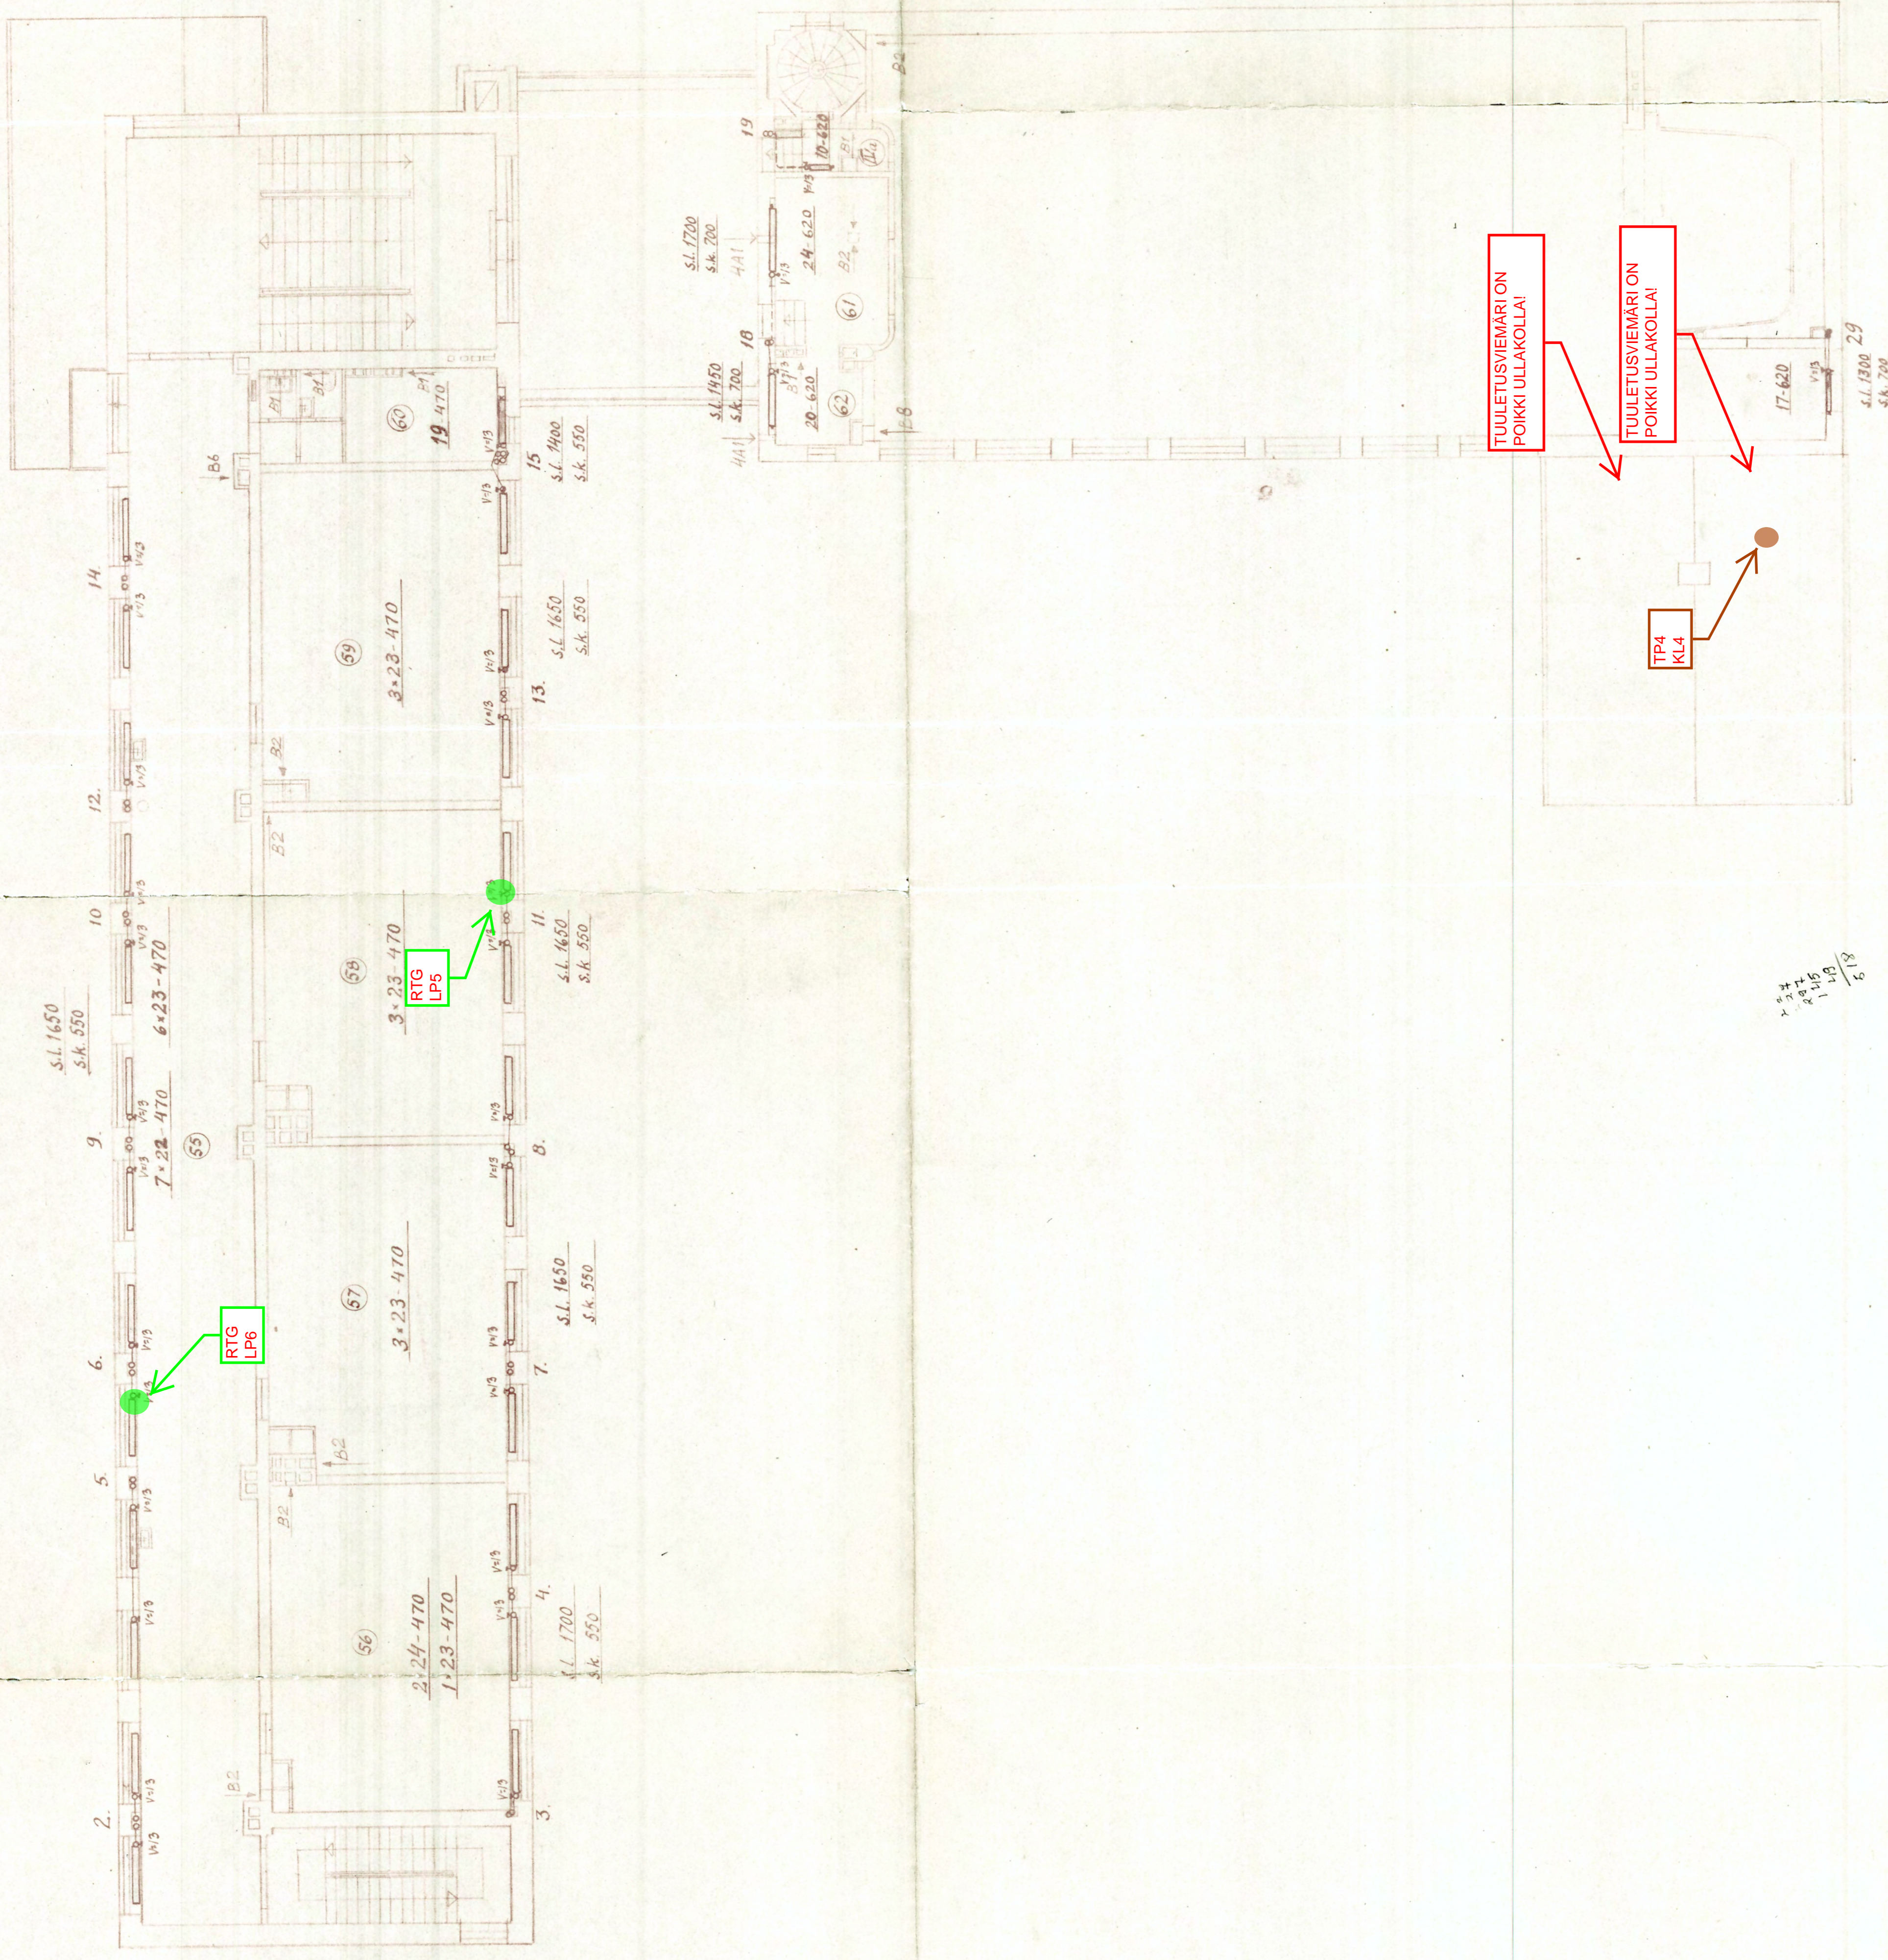

1
 2
ARKISTOKPL.

LIITE 4: VAURO- JA TUTKIMUSKARTTA
 LUVUJÄRJESTELMÄT
 KÄPYLÄN PK, UNTAMONTIE 2
 3. KERROS


Käpylän kansakoulu
 III-kerros. Lämpöj.

1-0719

TUULETUSVIEMÄRI ON
POIKKI ULLAKOLLA!

TUULETUSVIEMÄRI ON
POIKKI ULLAKOLLA!

TP4
KL4

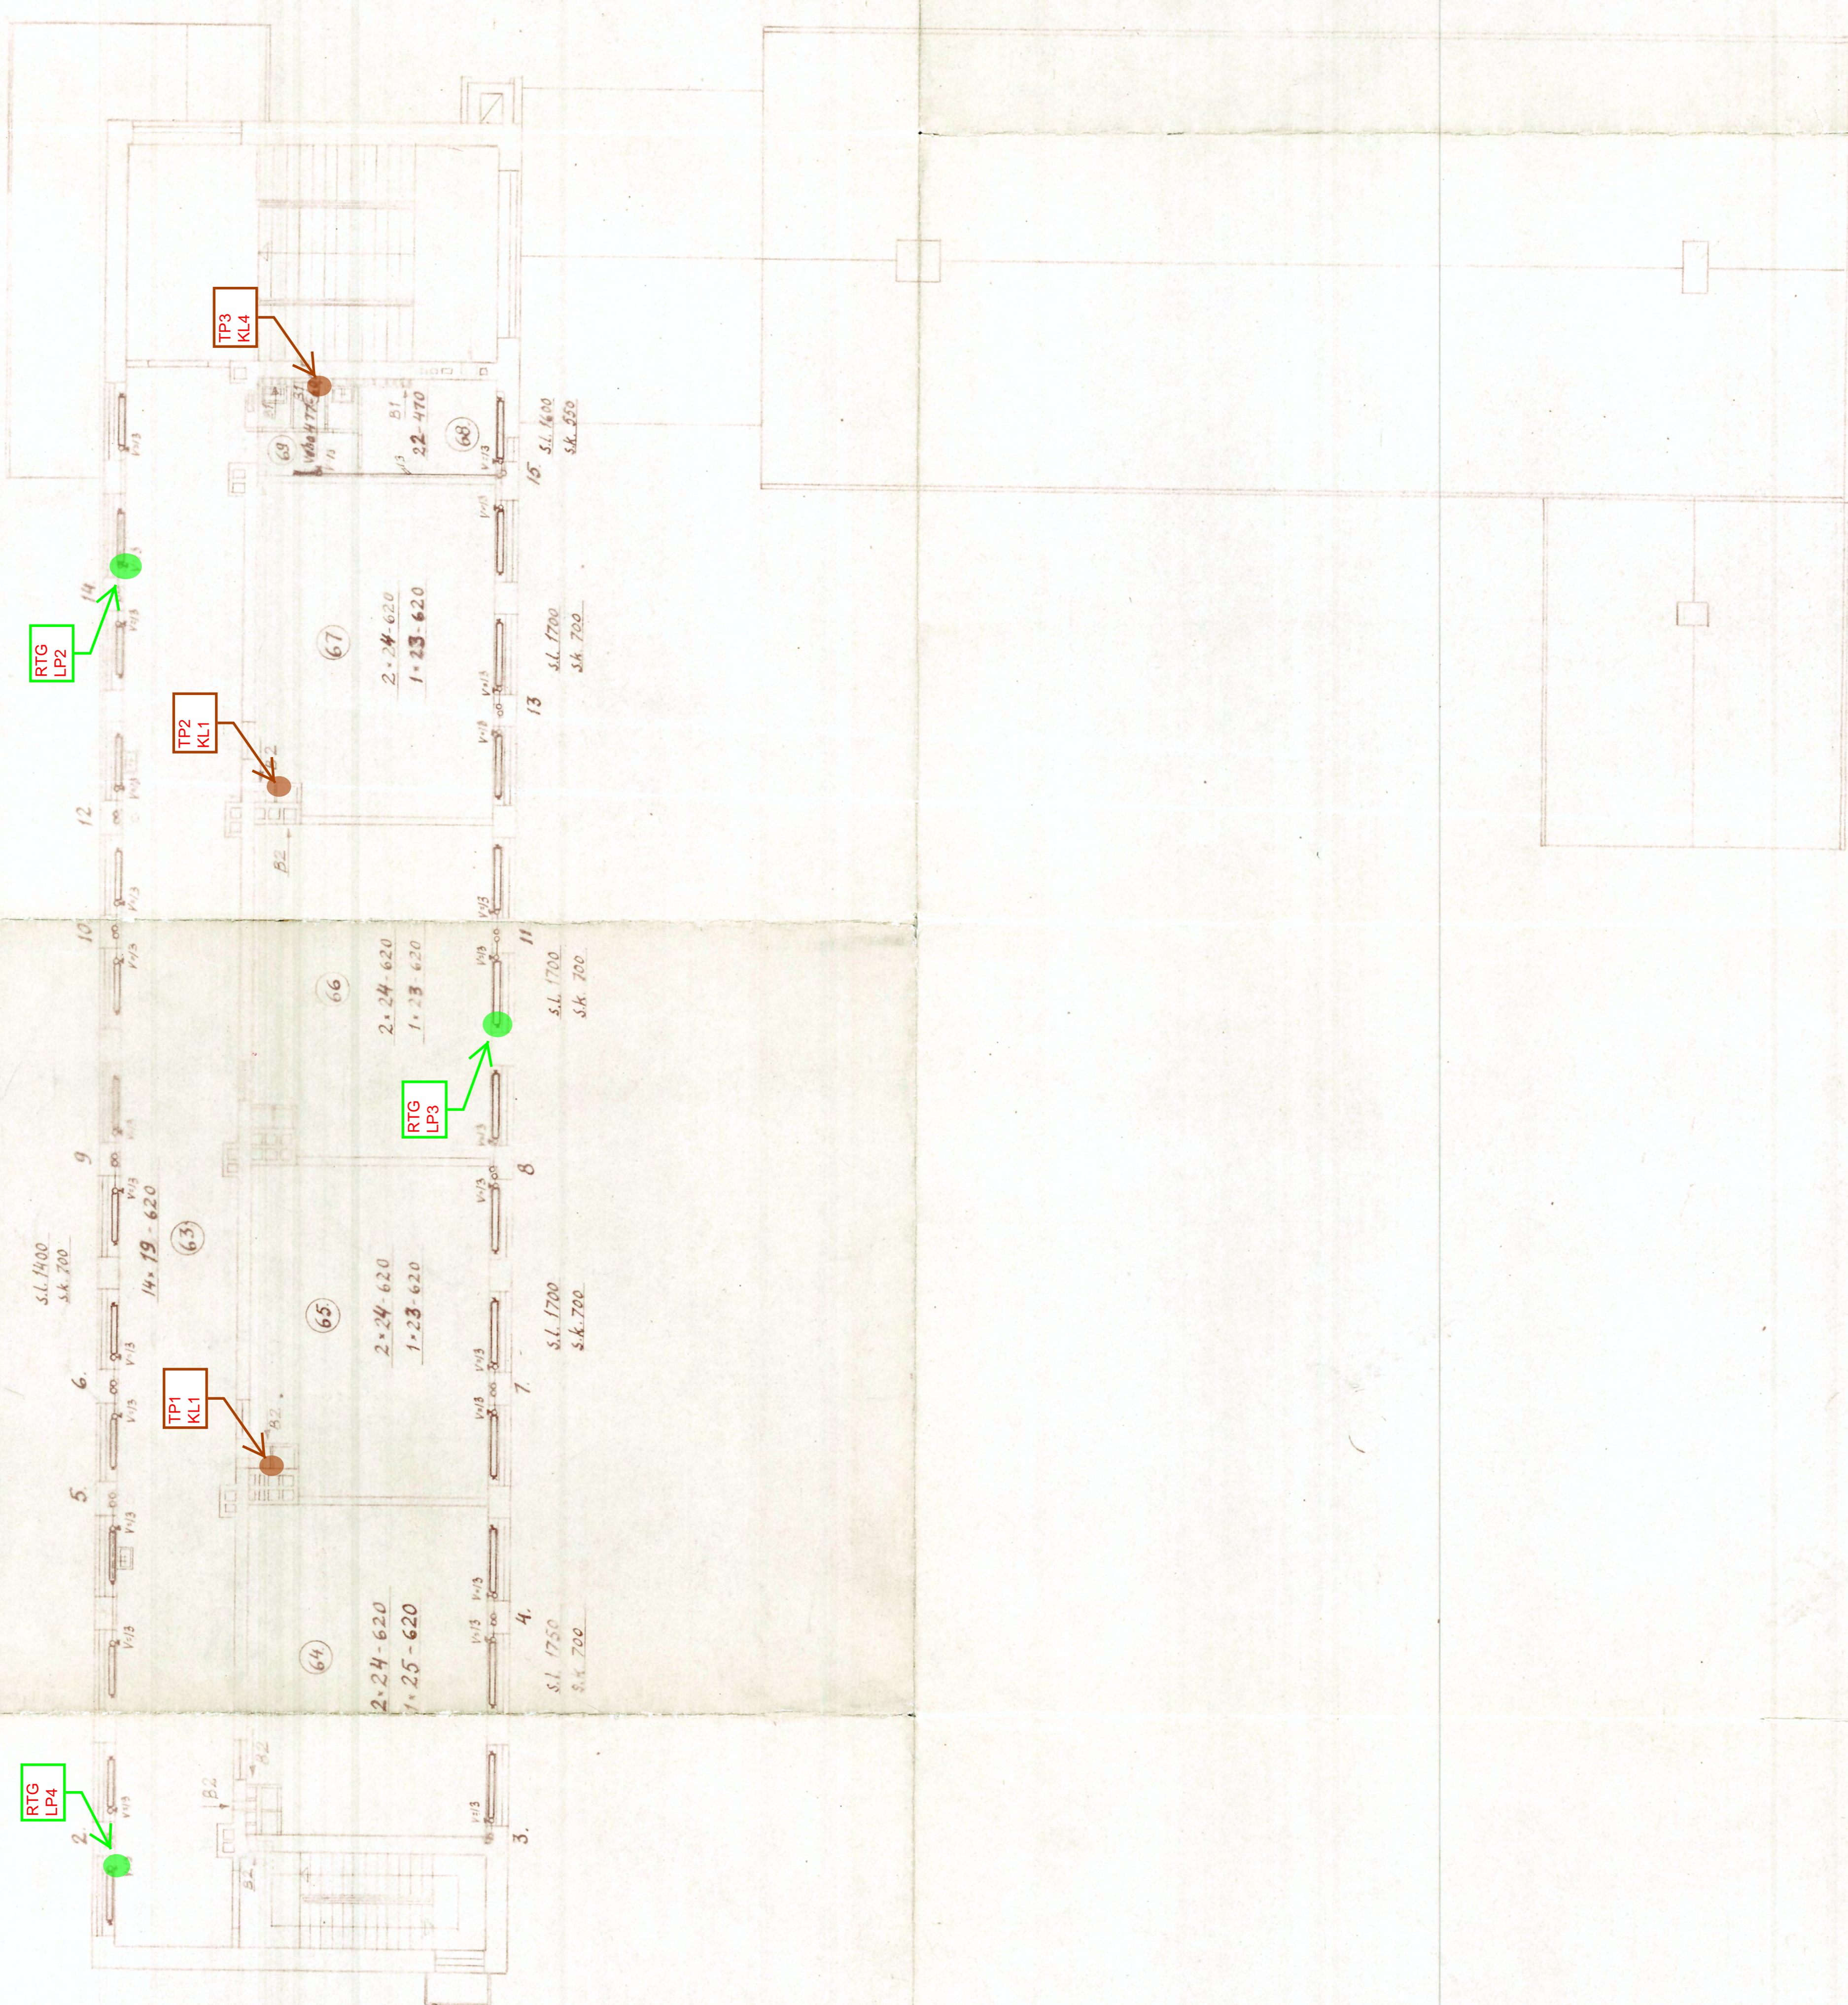

ARKISTOKPL.

LITTE 5: VAURIO- JA TUTKIMUSKARTTA
 LVV-JÄRJESTELMÄT
 KÄPYLÄN PK, UNTAMONTIE 2
 4.KERROS

Käpylän kansakoulu
 IV-kerros. Lämpöj.

1-0720