

OHJEITA:

SALAOJITUSTYÖSSÄ NOUDATETAAN RIL 126-1987 (RAKENNUSTEN JA TONTTIALUEIDEN KUIVATUS) ANTAMIA OHJEITA.

SOKKELIN VIERUSTÄYTTÖ TEHDÄÄN SALAOJASEPELLÄ, SALAOJAN YMPÄRYSTÄYTTÖ TEHDÄÄN HYVIN VETÄLÄPÄISEVÄLLÄ SALAOJASORALLA. RAKEISUUSKÄYRÄN 2 MUKAAN.

SALAOJEN TARKASTUSKAIVOT OVAT MUOVIKAIVOJA Ø 560 LIETEPESÄ TARKASTUSKAIVOISSA NROT 2-4, 7, 8 JA 13-16 ON 500 MM. SALAOJEN TARKASTUSPUTKET Ø400, NROT 1, 9, 11 JA 12 ILMAN LIETEPESÄÄ. SALAOJEN KOKOOJAKAIVO NRO 5, PERUSVESIKAIVO NRO 10 JA PERUSVESIEN PUMPPAAMO NRO 6, KATSO LVI-SUUNNITELMAT.

KAIVOJEN KANNET OVAT VALURAUTAKANSIA.
 P ≥ 50 KN ISTUTUSALUEELLA
 P ≥ 150 KN LIIKENNEALUEELLA, SISÄPIHAT
 P ≥ 250KN KATUALUEELLA


PIIRUSTUSMERKINTÖJÄ:

- ⊙ = PUMPPAAMO, KS. LVI-SUUNNITELMAT
- ⊖ = PVK = PERUSVESIKAIVO KS. LVI-SUUNNITELMAT
- ⊙ = KOK = SALAOJAN KOKOOJAKAIVO, KS. LVI-SUUNNITELMAT
- = SOK = SALAOJAN TARKASTUSKAIVO Ø560
- = TP = TARKASTUSPUTKI Ø400

2xMS100 = MUOVISALAOJAPUTKI, TUPLA-JUSSI LASKUSUUNTA
 1,0% SALAOJAN KALTEVUUS


--- = SALAOJAN PÄÄ TULPATAAN

PERUSMUURILEIKKAUKSET KS. RAK 182-702

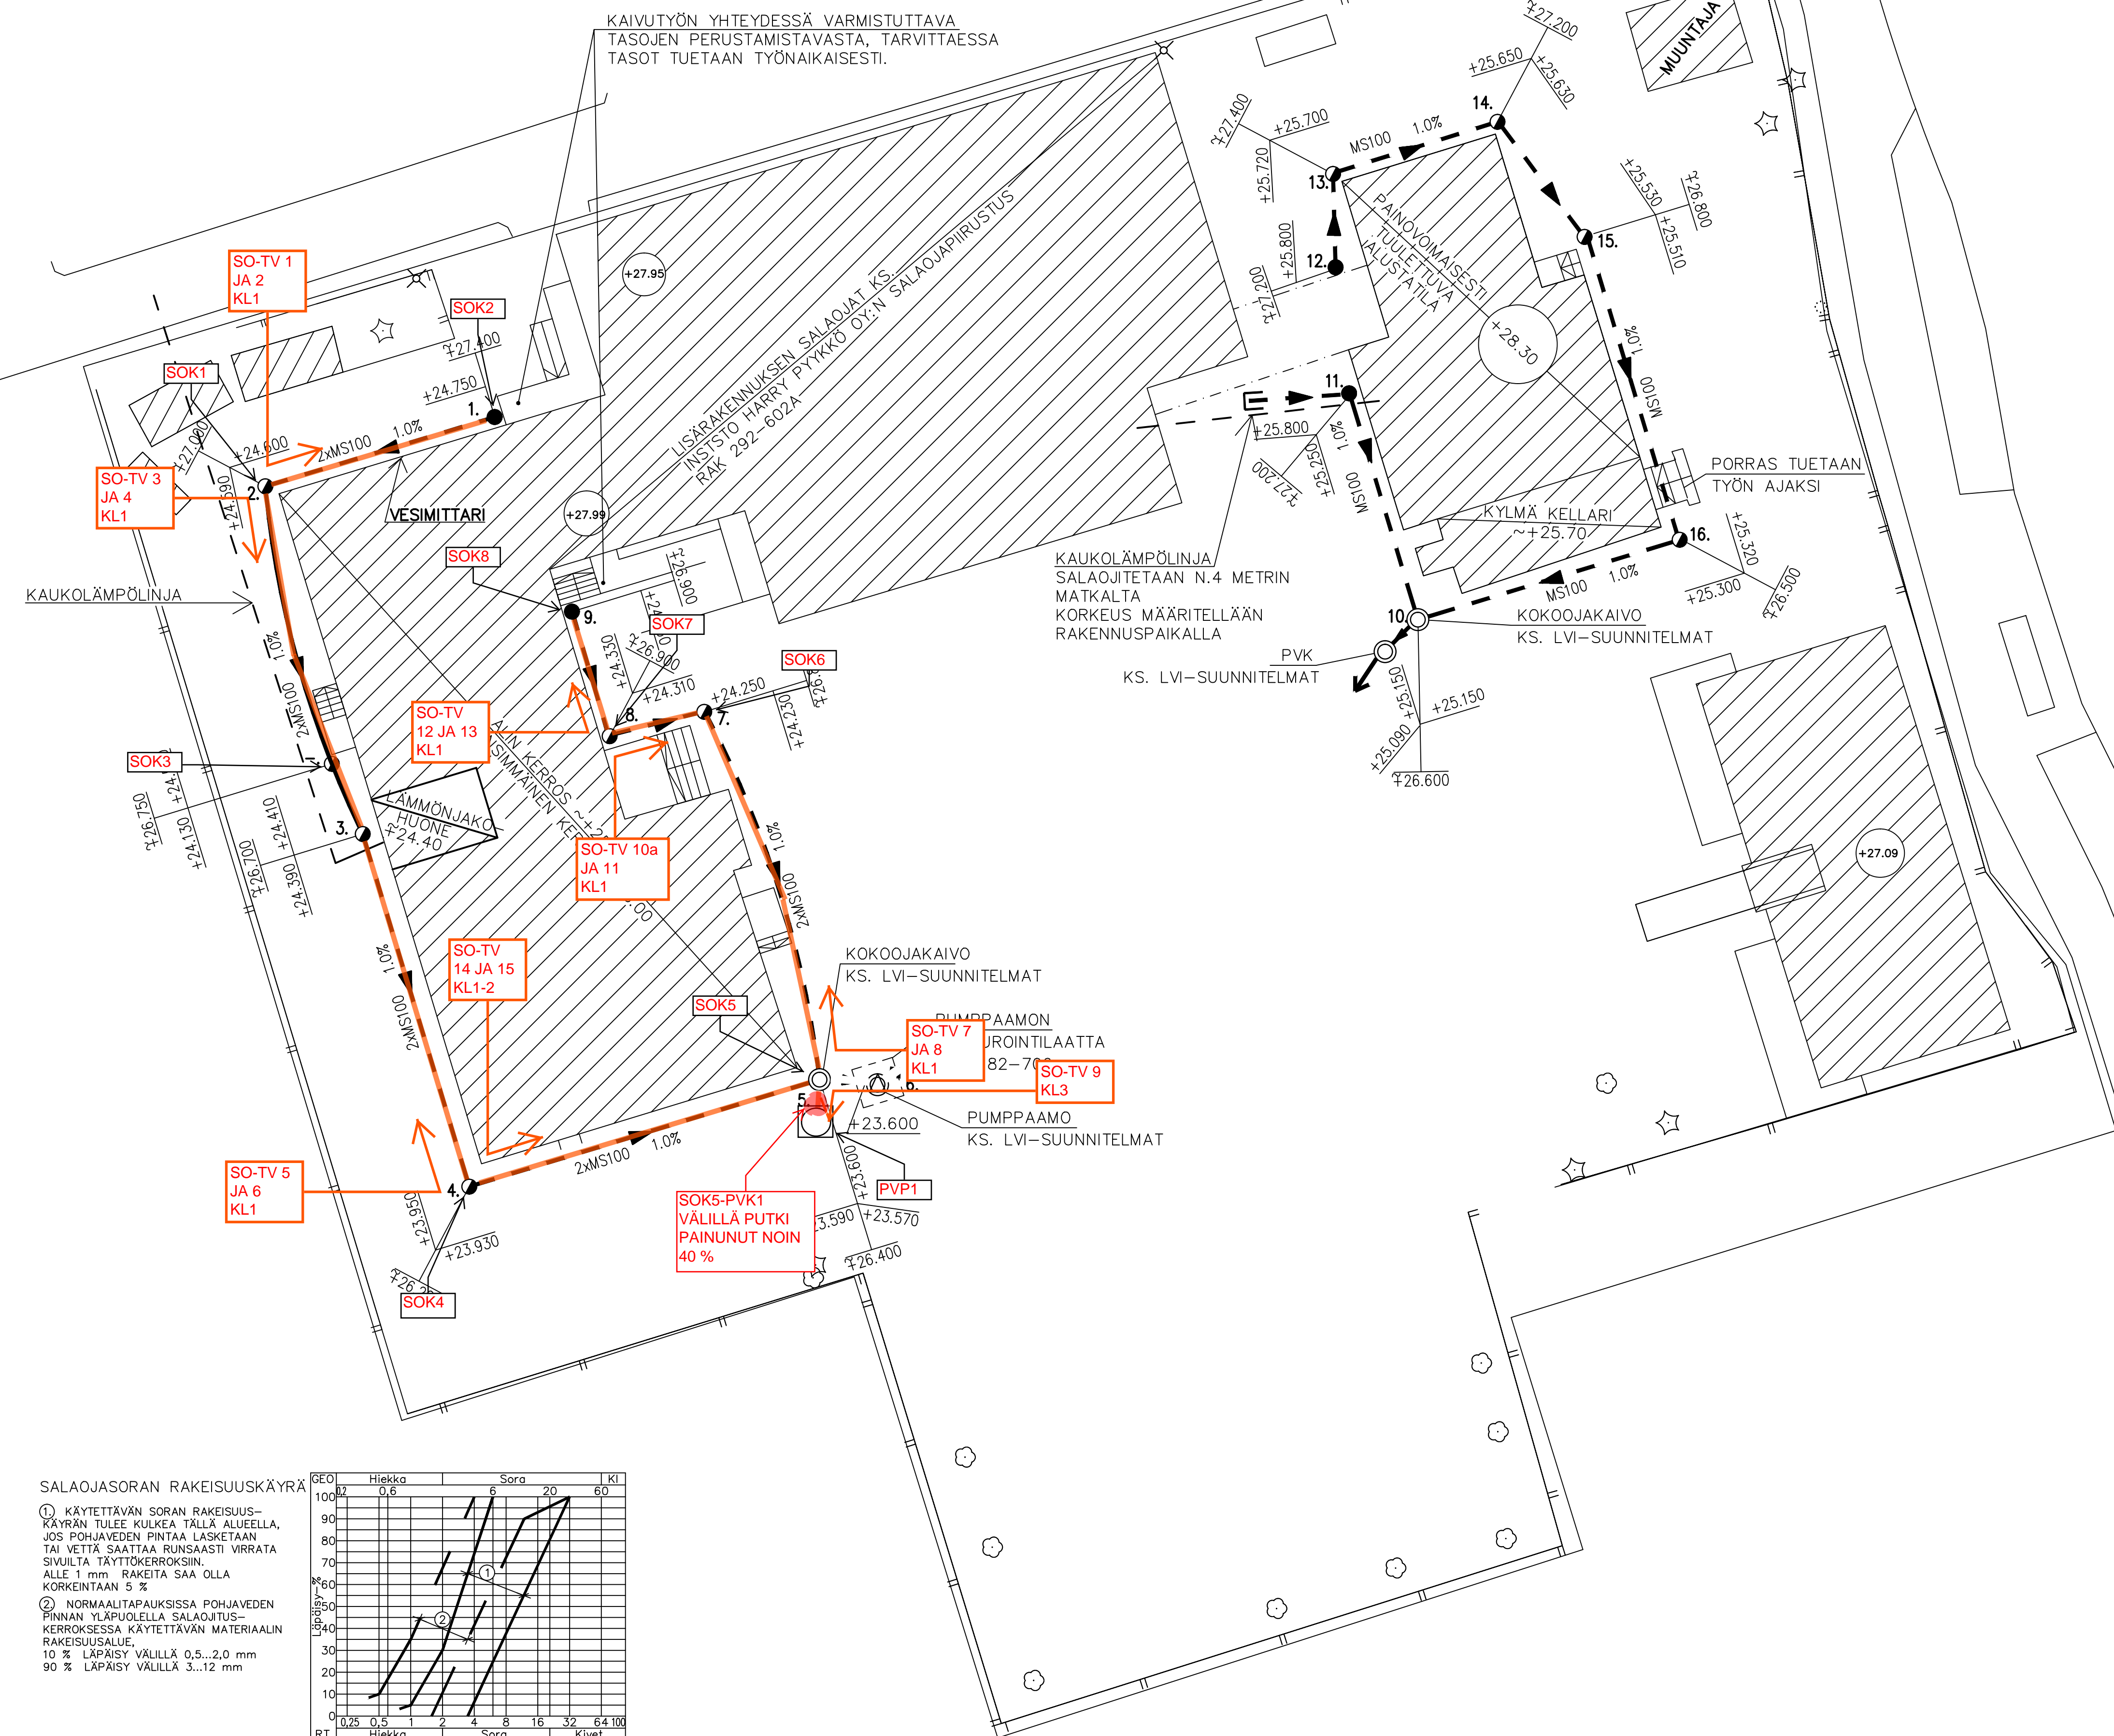

SALAOJASORAN RAKEISUUSKÄYRÄ

① KÄYTETTÄVÄN SORAN RAKEISUUSKÄYRÄN TULEE KULKEA TÄLLÄ ALUEELLA, JOS POHJAVEDEN PINTAA LASKETAAN TAI Vettä SAATAAN RUNSAASTI VIRRATA SIVUILTA TÄYTTÖKERROKSIIN. ALLE 1 mm RAKEITA SAA OLLA KORKEINTAAN 5 %
 ② NORMAALITAPAUKSISSA POHJAVEDEN PINNAN YLÄPUOLELLA SALAOJUSKERROKSESSA KÄYTETTÄVÄN MATERIAALIN RAKEISUUSALUE.
 10 % LÄPÄISY VÄLILLÄ 0,5...2,0 mm
 90 % LÄPÄISY VÄLILLÄ 3...12 mm

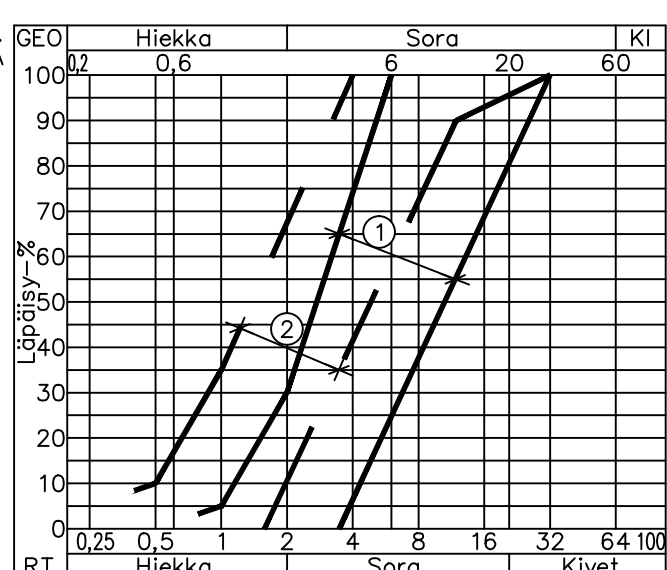

LIITE 1: SALAOJAVERKOSTON VAURIO- JA TUTKIMUSKARTTA

B	TARKETIEDOT LISÄTTY	KP	23.08.2002
A	SALAOJITUSTASOJA NOSTETTU KAIVOVÄLILLÄ 1-3 JA 10-16. KAIVO 10 MUUTETTU KOKOOJAKAIVOKSI.	KP	01.07.2002

K.oso/Kyö	Kortti/tila	Tontti/Rm.o	Vanomaisen arkitarkemerkintöjen varten	
039	215	8	039	215
Rakennusluokitus	KOSTEUSKORJAUS		PIIRUSTUS	RAKENNEPIIRUSTUS
Rakennuksen nimi ja osoite	TAPANILAN A-A VELJESTENPIHA 2 00730 HELSINKI		PIIRUSTUKSEN NIMIKÖ	SALAOJAPIIRUSTUS
1:200	Suunnittelu		PIIRUSTUKSEN NUMERO	MUUTOS
ARENA	INSINÖÖRITOIMISTO ARENA OY MANNERHEIMINTIE 15A - 00260 HELSINKI P. (09)40562280 Fax (09)490242		RAK	
PIIRITSEJÄ	SUUNNITTELIJA	TYÖN NUMERO	182	701
KP	KAI PALIN			B
05.06.2002	Tarkastanut			