


YLÄ-ASTE

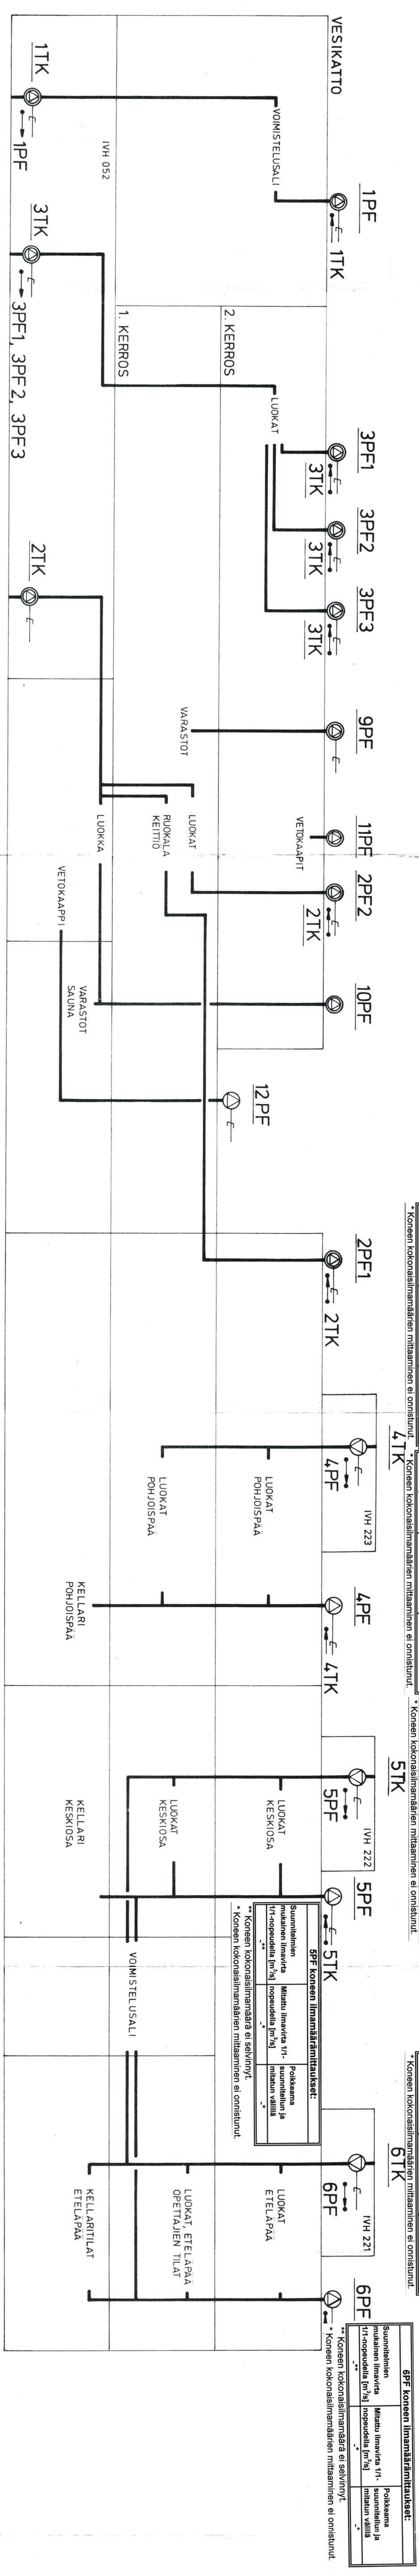

4TK koneen ilmastärämääräykset:

Suunnitelmien mukainen ilmavirta 1/1-nopeudella [m³/s]	Mittau ilmavirta 1/1-nopeudella [m³/s]	Poikkeama suunnitellun ja mitatun välillä
0.444	-	-

* Koneen kokonaisilmamäärän mittaaminen ei onnistunut.

4PF koneen ilmastärämääräykset:

Suunnitelmien mukainen ilmavirta 1/1-nopeudella [m³/s]	Mittau ilmavirta 1/1-nopeudella [m³/s]	Poikkeama suunnitellun ja mitatun välillä
-0.56	-	-

* Koneen kokonaisilmamäärän mittaaminen ei onnistunut.

5TK koneen ilmastärämääräykset:

Suunnitelmien mukainen ilmavirta 1/1-nopeudella [m³/s]	Mittau ilmavirta 1/1-nopeudella [m³/s]	Poikkeama suunnitellun ja mitatun välillä
0.47	-	-

* Koneen kokonaisilmamäärän mittaaminen ei onnistunut.

6TK koneen ilmastärämääräykset:

Suunnitelmien mukainen ilmavirta 1/1-nopeudella [m³/s]	Mittau ilmavirta 1/1-nopeudella [m³/s]	Poikkeama suunnitellun ja mitatun välillä
0.833	-	-

* Koneen kokonaisilmamäärän mittaaminen ei onnistunut.

6PF koneen ilmastärämääräykset:

Suunnitelmien mukainen ilmavirta 1/1-nopeudella [m³/s]	Mittau ilmavirta 1/1-nopeudella [m³/s]	Poikkeama suunnitellun ja mitatun välillä
-	-	-

** Koneen kokonaisilmamäärä ei selvinnyt.
* Koneen kokonaisilmamäärän mittaaminen ei onnistunut.

- TK TULOILMAKOJE
- PF POISTOILMAPUHALLIN
- LAITE KÄYNNISTÄÄ NUOLEN OSOITAMAN KOJEEEN
- LAITE KÄYNNISTYY KUN NUOLEN ALKUPÄÄSSÄ OLEVA KOJE KÄYNNISTETÄÄN



Kohde: YHTENÄISKOULU
Järjestelmä: IV-KUNTOTUTKIMUS

Mittakaava:

kaupunginosa 25 kortteli 856 tontti 3

muutostyö	Ilmanvaihtopiirustus
YHTENÄISKOULU	Ilmanvaihton periaatekaavio