

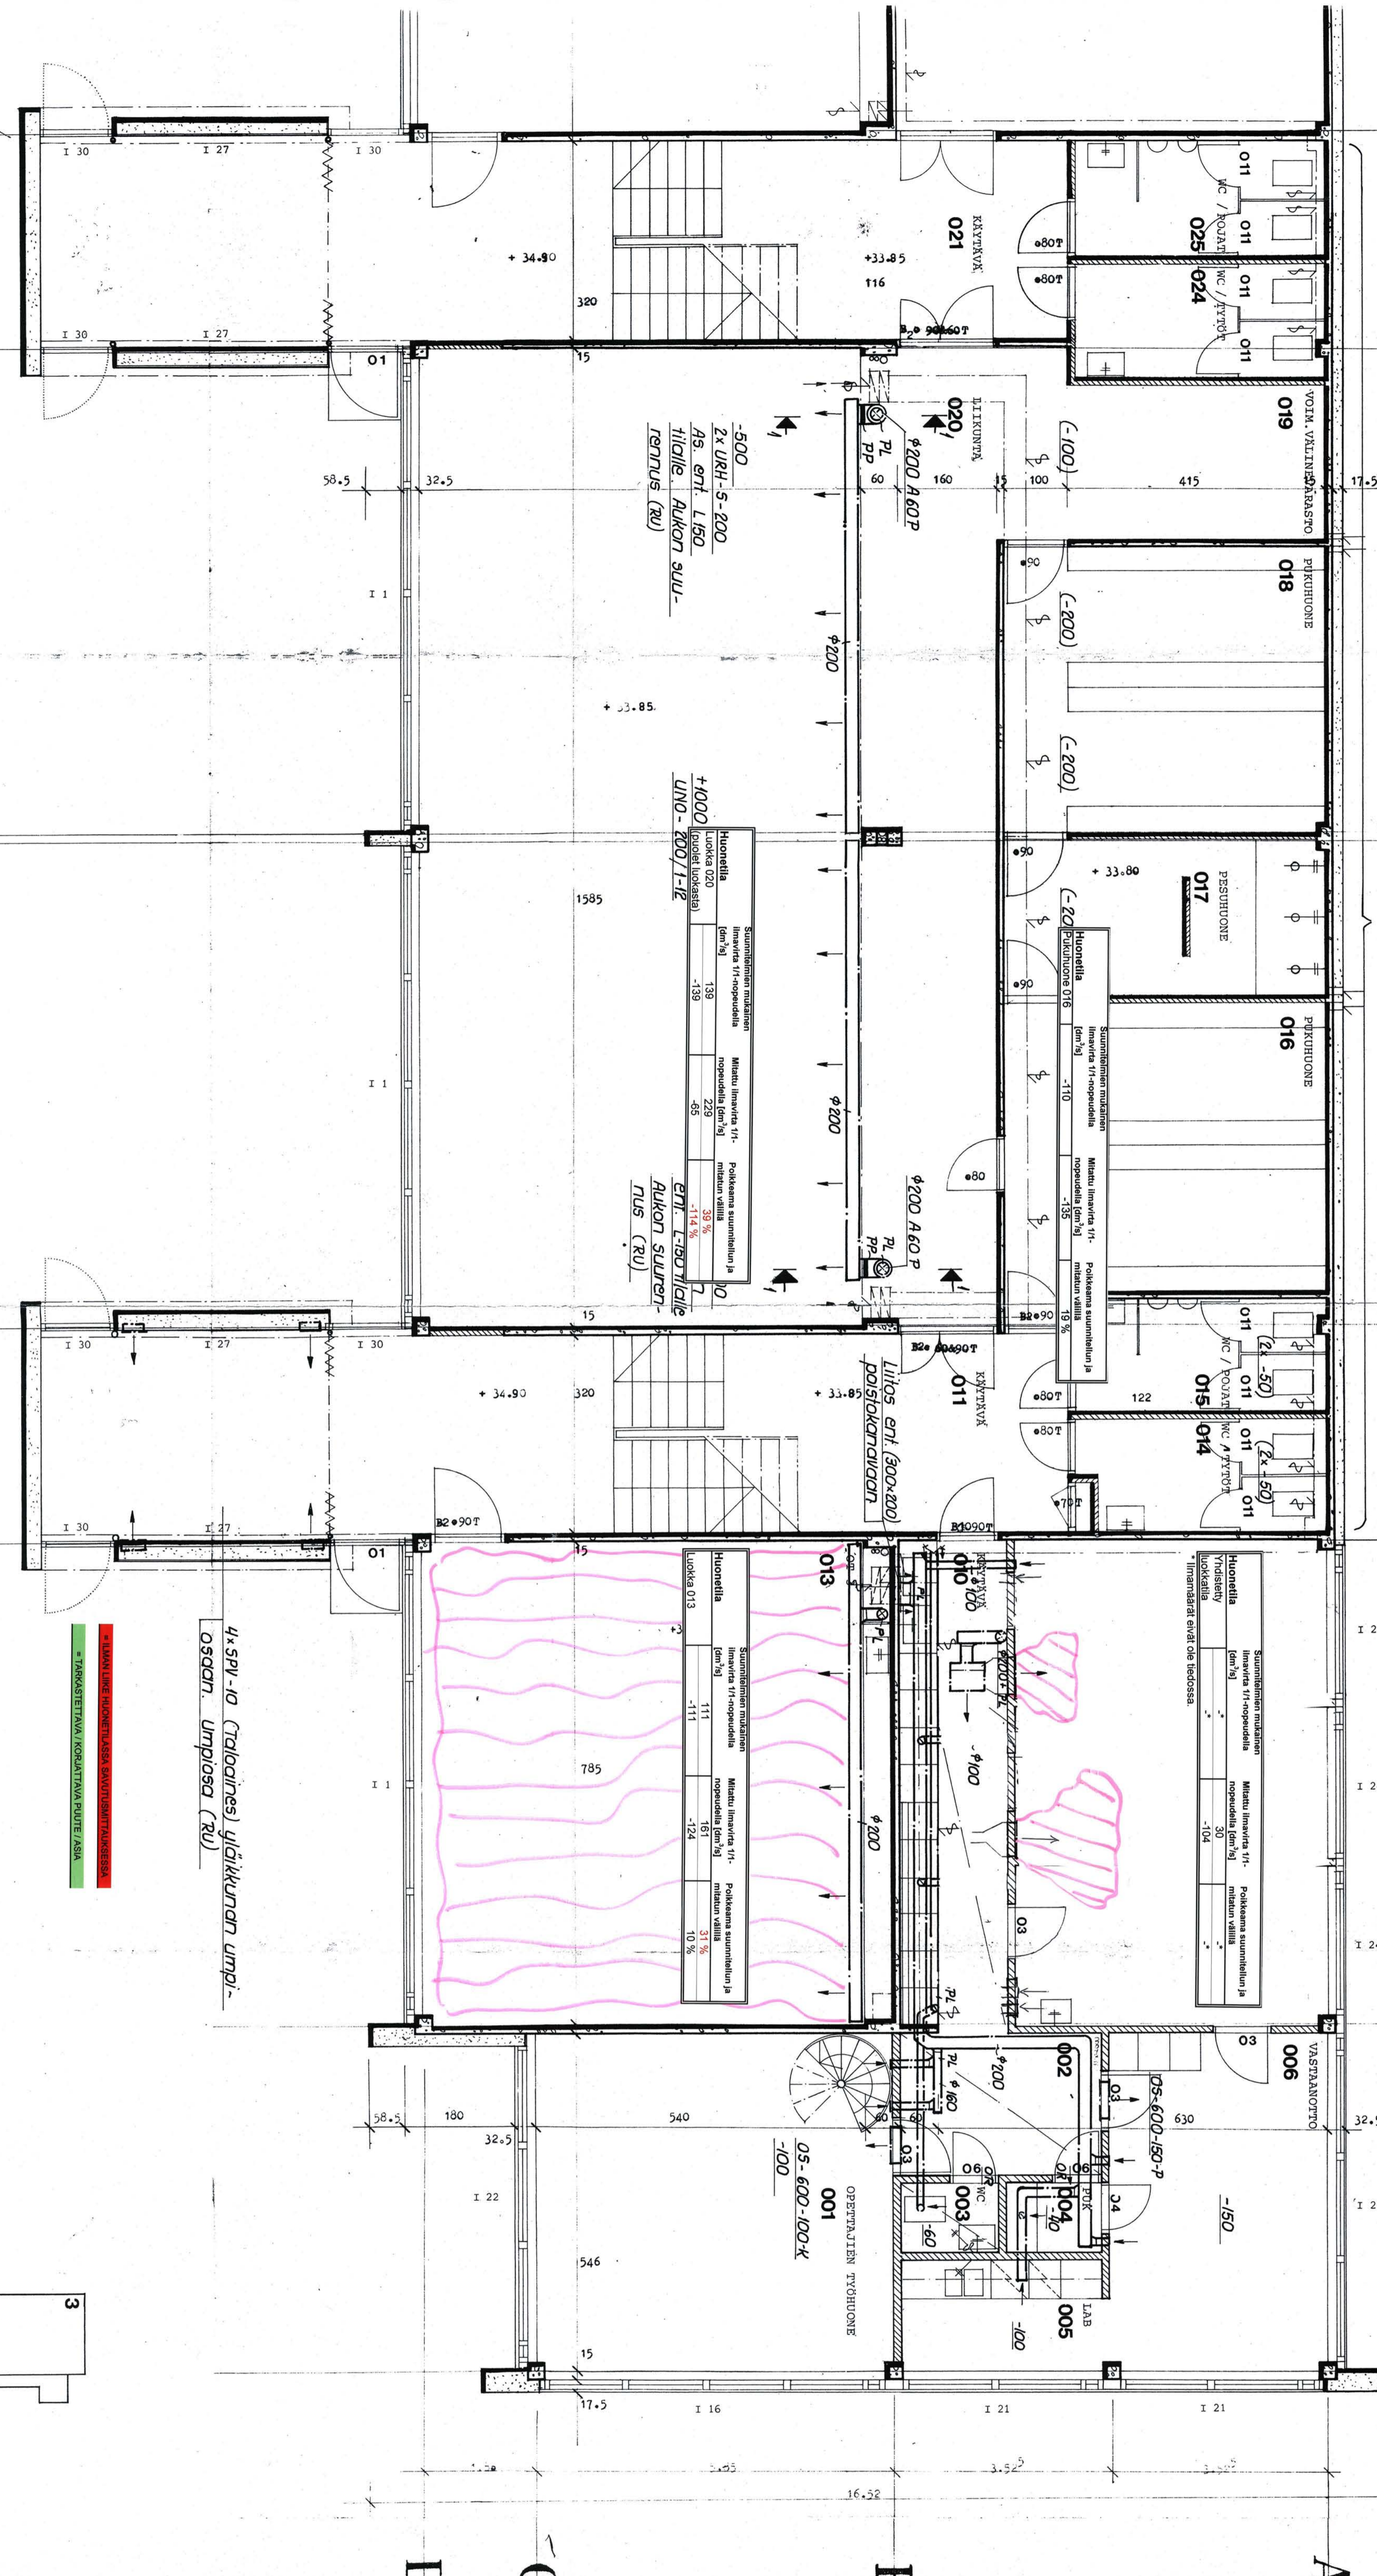


WC-ierastio - ja pesutiloissa ennen limonahita

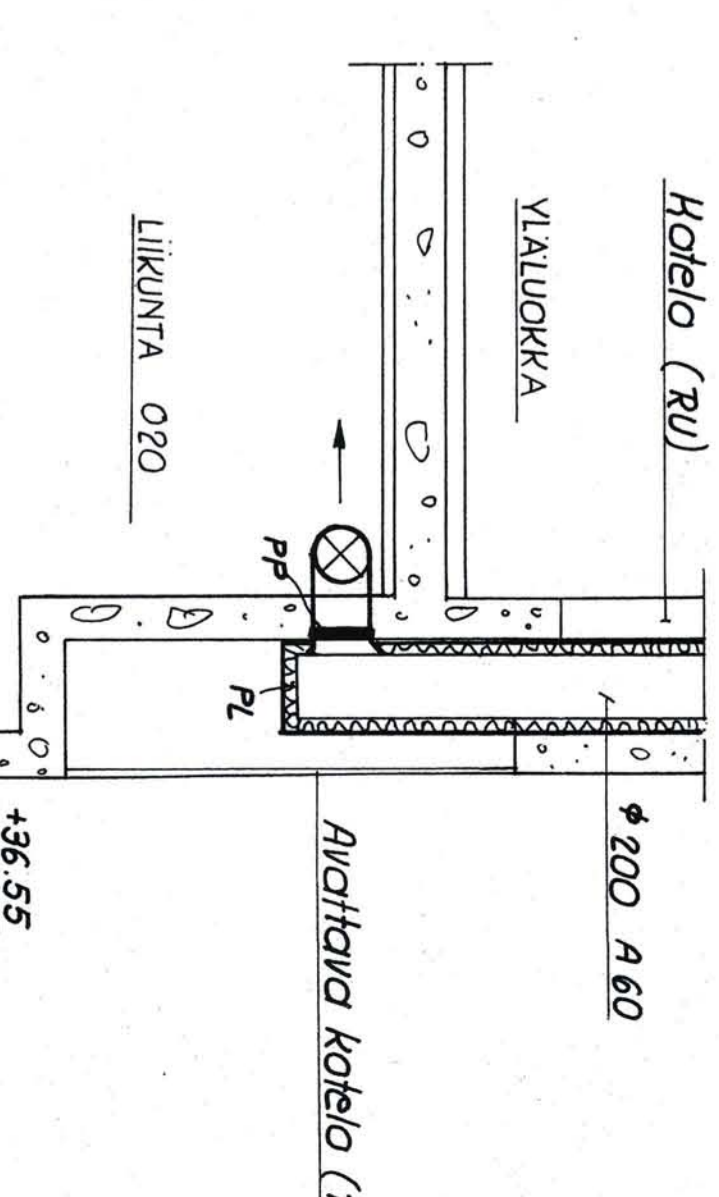

4x SPL-10 (Taloaines) uläikkunan umpi-osan. Umpiassa (RU)

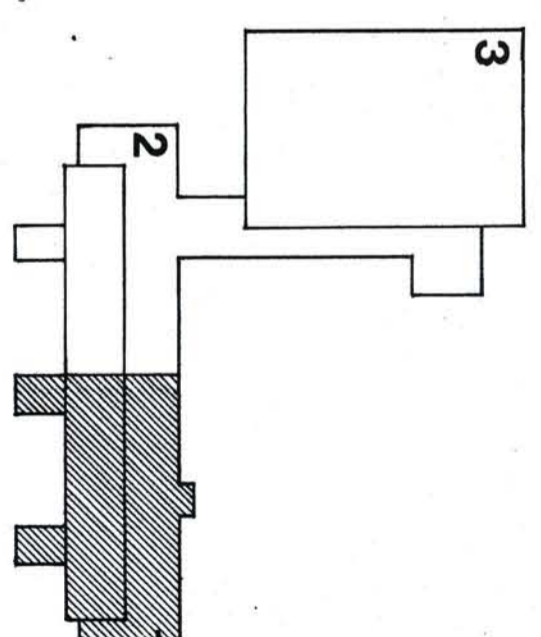

leikka 1-1
1:25

ATPLUKKARI
KIVITIEISTON ARVON SÄILYTTÄJÄ

Kohde: YHTENÄISKOULU
Jäpsehinä: VAKUUTUSTIIMIS

Mittakaava: 1:80

Kaupunginosa 25 kortteeli 856 korteli 3
muutosyö

YHTENÄISKOULU
Insinööritoimisto
Olof Granlund Ky

POHJA / OSA F / KRS
LVI
140

31.01.1986

LITTE 1 (04)