
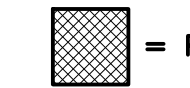


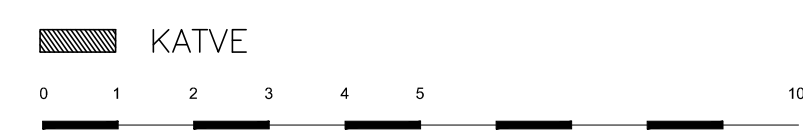
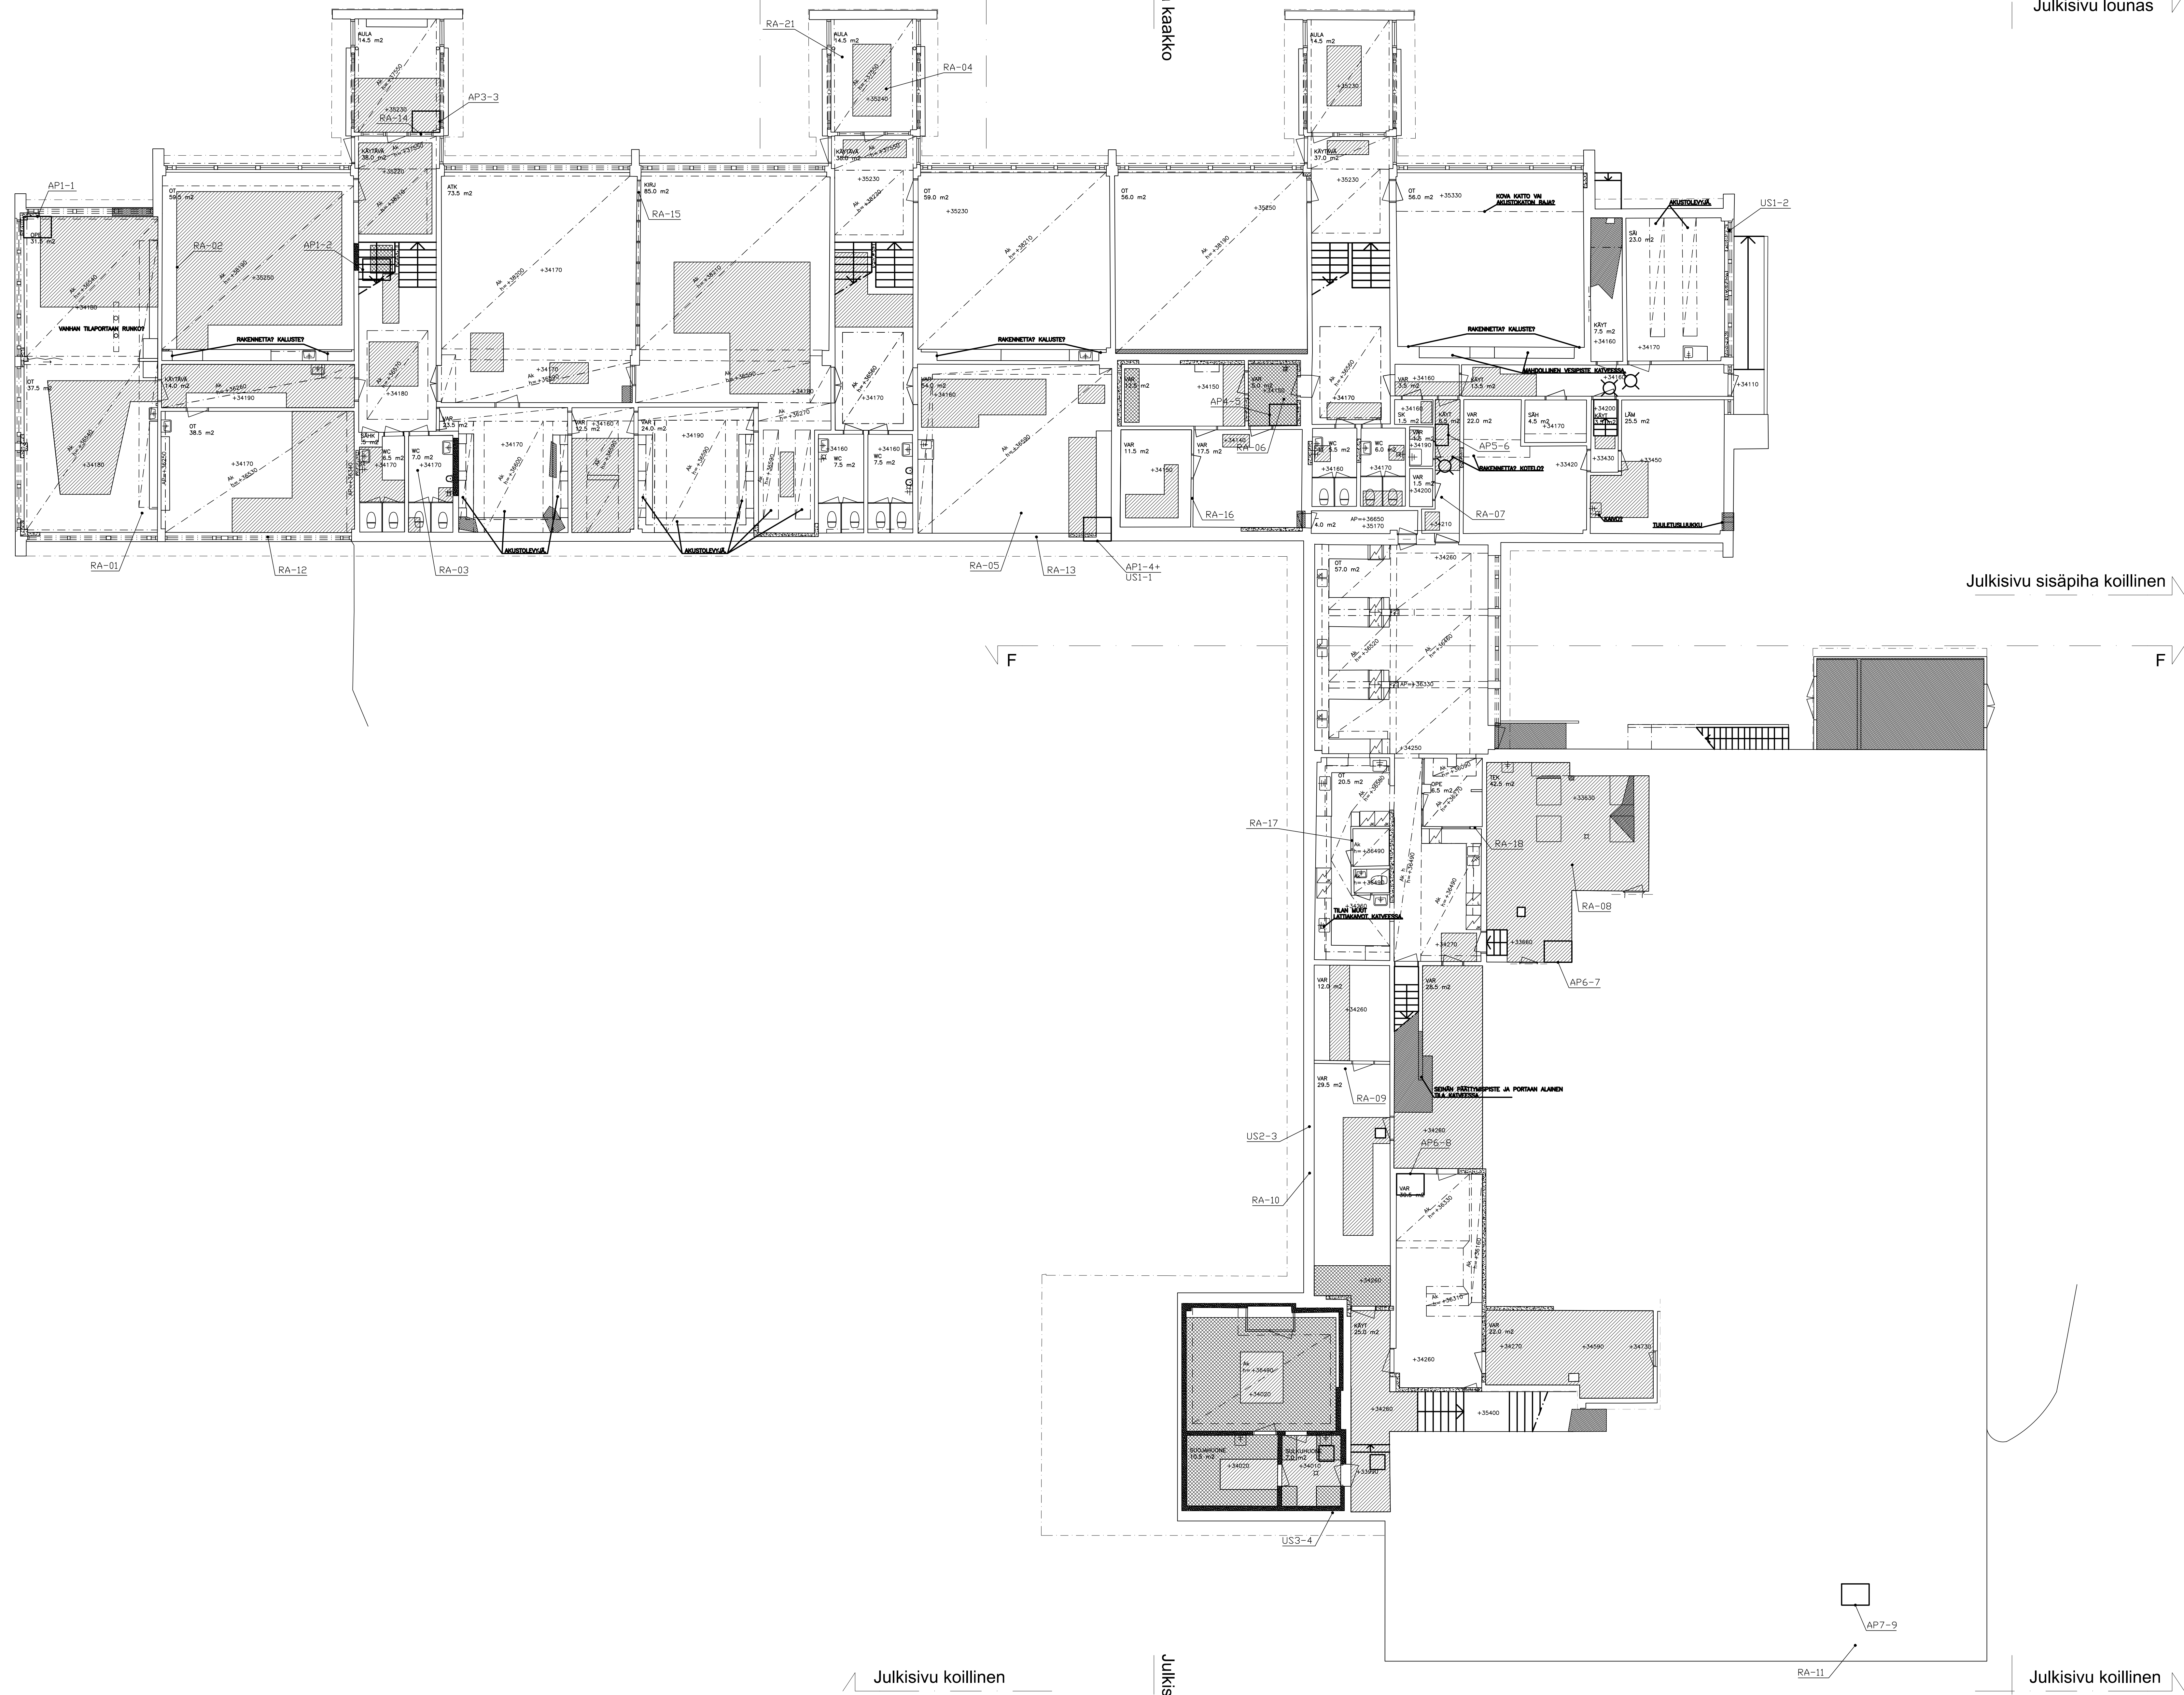


-  = Pintakosteudet lievästi koholla
-  = Pintakosteudet selvästi koholla
-  = Pintakosteudet seinän alaosissa lievästi koholla
-  = Pintakosteudet seinän alaosissa selvästi koholla



PROJEKTI Käpylä	KORTTELI Tutkimus	OHJEKIRJA RAKENNEPIIRUSTUS	ALUE 1/3
TÖN NIMI Helsingin yhteiskoulu Louhentie 3 00610 Helsinki	SIUNN. 1. kerran	TYÖ NRO Käpyläntien ja rakennusosien	PIIR NRO 1/100
wise GROUP	SIUNN. RAK	TYÖ NRO 3010	PIIR NRO 3010
PIIR TAR	FILE	RAK	DWG

